

新竹縣政府工程查核代表照片表

拍攝日期：112.04.17.

工程名稱：新竹縣政府衛生局屋頂水箱暨廁所整修工程



1 樓屋外進水塔基礎
混凝土有塑性收縮情形。

17/04/2023

說明

1 樓屋外進水塔基礎混凝土有塑性收縮情形。



A 區屋頂固定不銹鋼
水箱之鋼構未油漆粉
刷防銹。

17/04/2023


說明

A 區屋頂固定不銹鋼水箱之鋼構未油漆粉刷防銹。

新竹縣政府工程查核代表照片表

拍攝日期：112.04.17

工程名稱：新竹縣政府衛生局屋頂水箱暨廁所整修工程

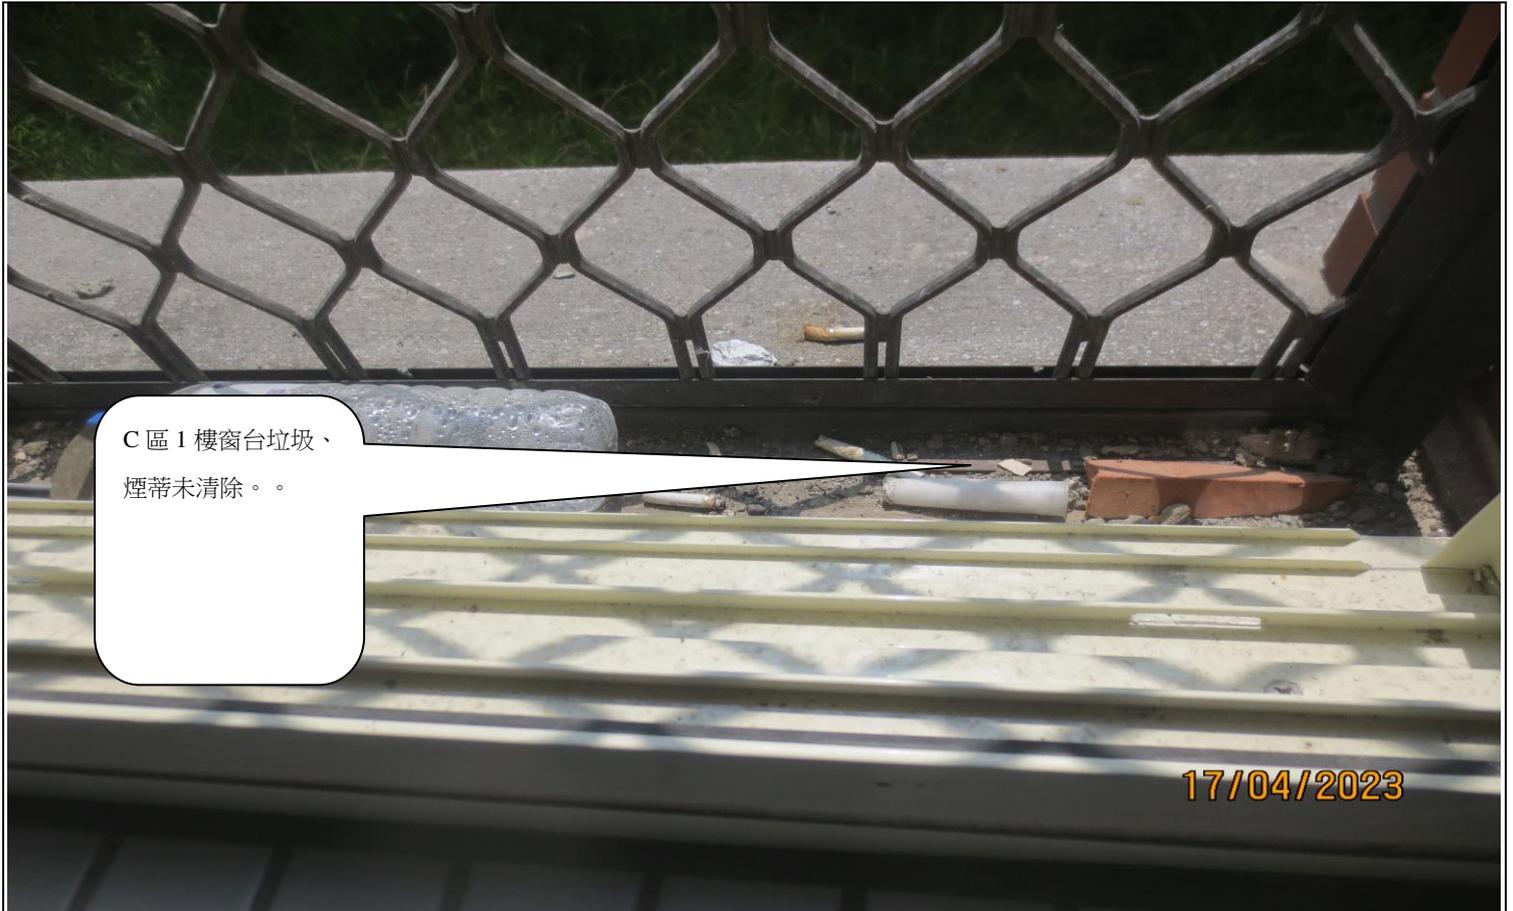


C區1樓窗台垃圾、
煙蒂未清除。。

17/04/2023

說明

C區1樓窗台垃圾、煙蒂未清除。

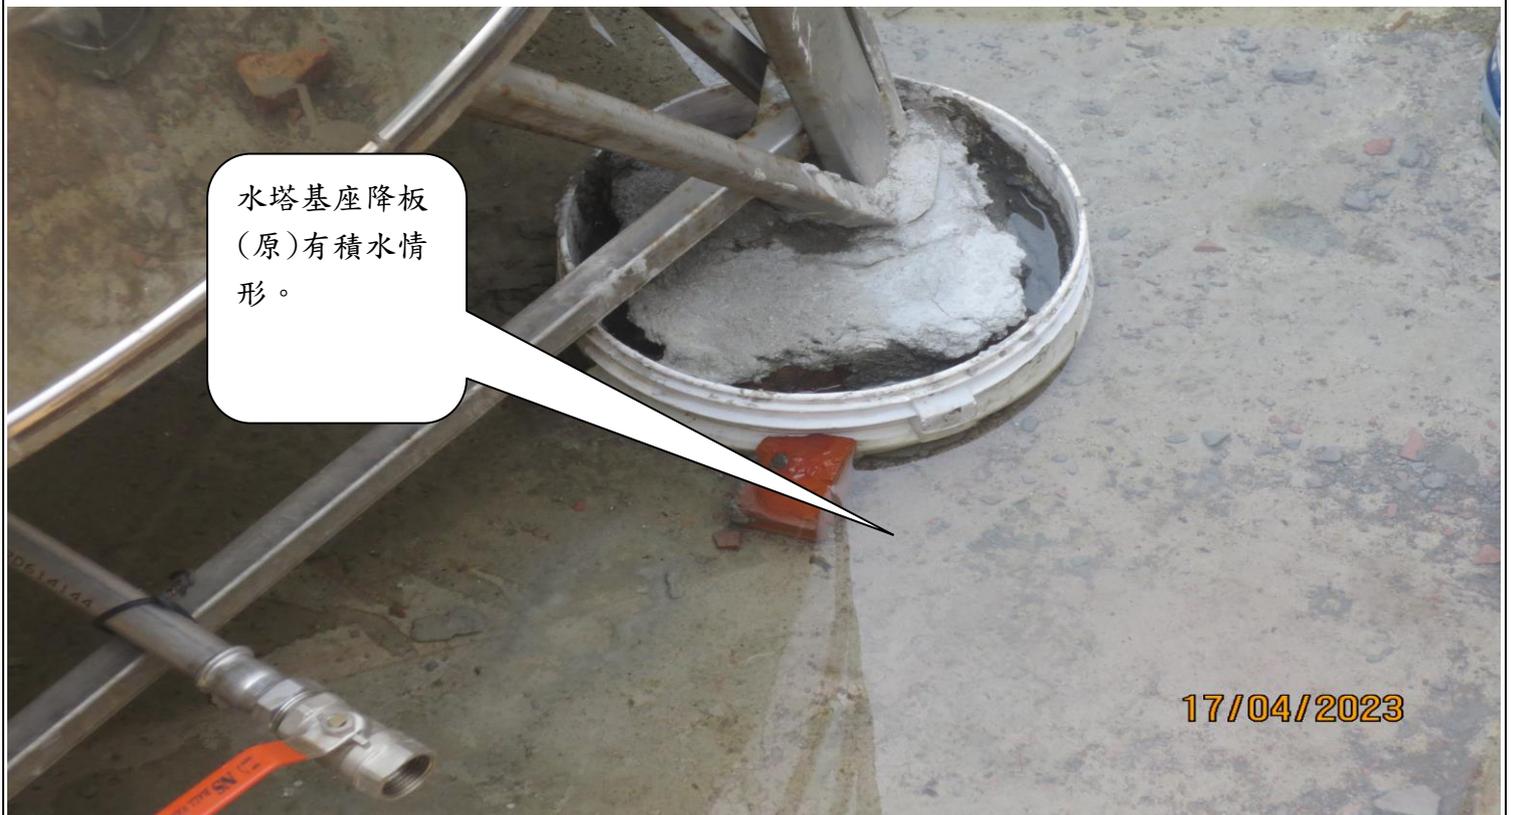

水塔基座降板
(原)有積水情形。

17/04/2023

說明

水塔基座降板(原)有積水情形。

新竹縣政府工程查核代表照片表

拍攝日期：112.04.17

工程名稱：新竹縣政府衛生局屋頂水箱暨廁所整修工程




D 區屋頂層 6 分給水管未妥善固定。

17/04/2023

說明

D 區屋頂層 6 分給水管未妥善固定。

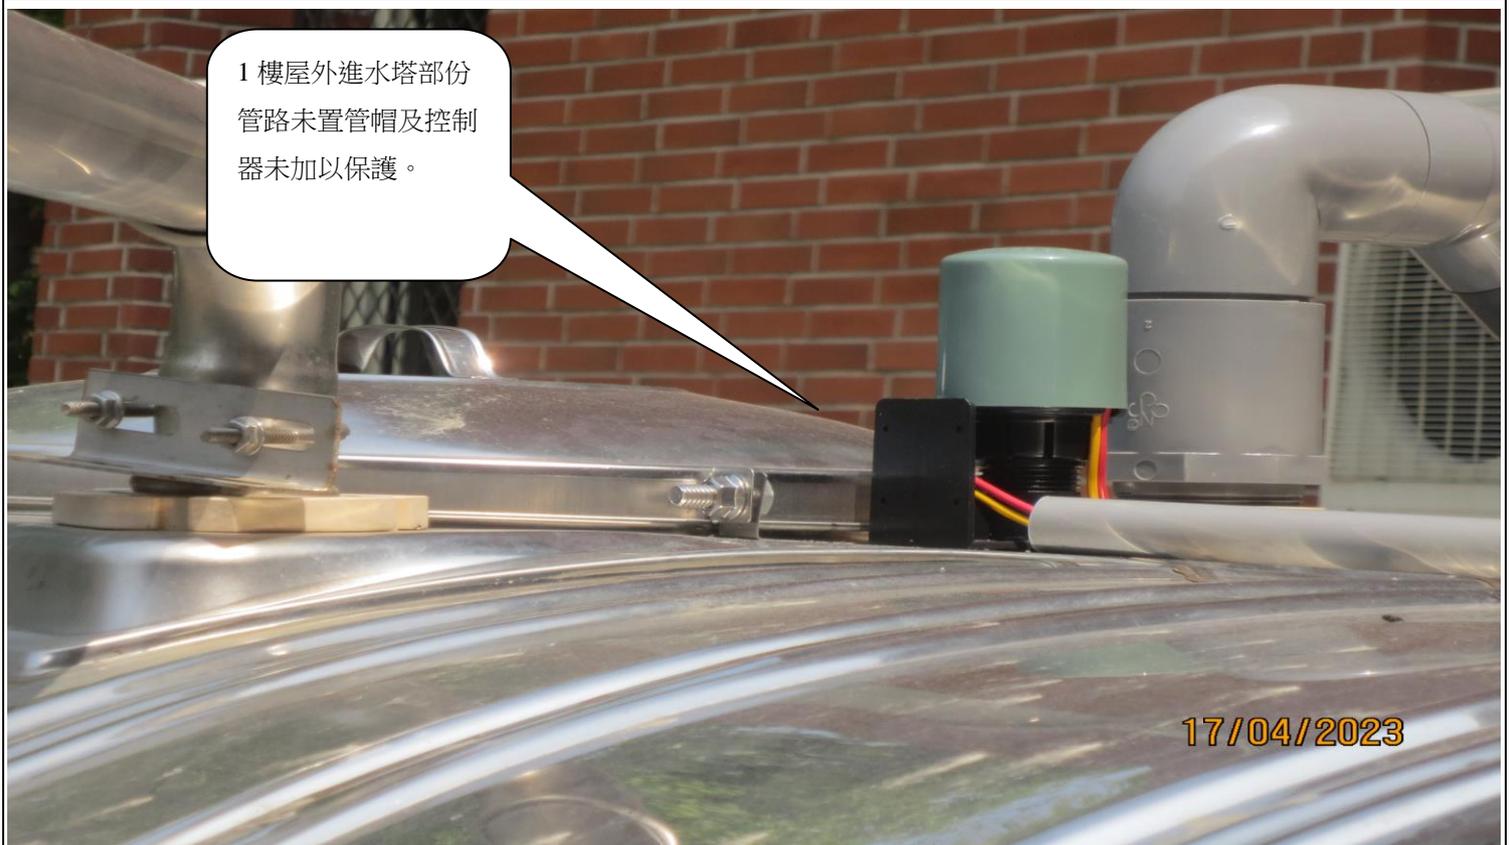

1 樓屋外進水塔部份
管路未置管帽及控制
器未加以保護。

17/04/2023

說明

1 樓屋外進水塔部份管路未置管帽及控制器未加以保護。

新竹縣政府工程查核代表照片表

拍攝日期：112.04.17

工程名稱：新竹縣政府衛生局屋頂水箱暨廁所整修工程



說明

B 區 2 樓平頂管線未標示名稱及流向。



說明

C 區 3 樓預留洗手台排水管未以帽蓋保護。

新竹縣政府工程查核代表照片表

拍攝日期：112.04.17

工程名稱：新竹縣政府衛生局屋頂水箱暨廁所整修工程



說明

C區2樓女廁已安裝完成之馬桶未妥善保護。



說明

B區2樓男廁 UT 小便斗蓋板不平整。

新竹縣政府工程查核代表照片表

拍攝日期：112.04.17

工程名稱：新竹縣政府衛生局屋頂水箱暨廁所整修工程



說明

廁所入口原們拆除後，磁磚缺少部分僅以砂漿修補有礙美觀。



說明

C區1樓平頂原開口修補未完善平頂鋼筋仍露出。

新竹縣政府工程查核代表照片表

拍攝日期：112.04.17

工程名稱：新竹縣政府衛生局屋頂水箱暨廁所整修工程


B 區 3 樓男廁蹲式馬桶
地磚靠牆局部填縫不
實。



說明

B 區 3 樓男廁蹲式馬桶地磚靠牆局部填縫不實。

區 2 樓男廁蹲式馬桶
窗戶邊磁磚局部不平
整。

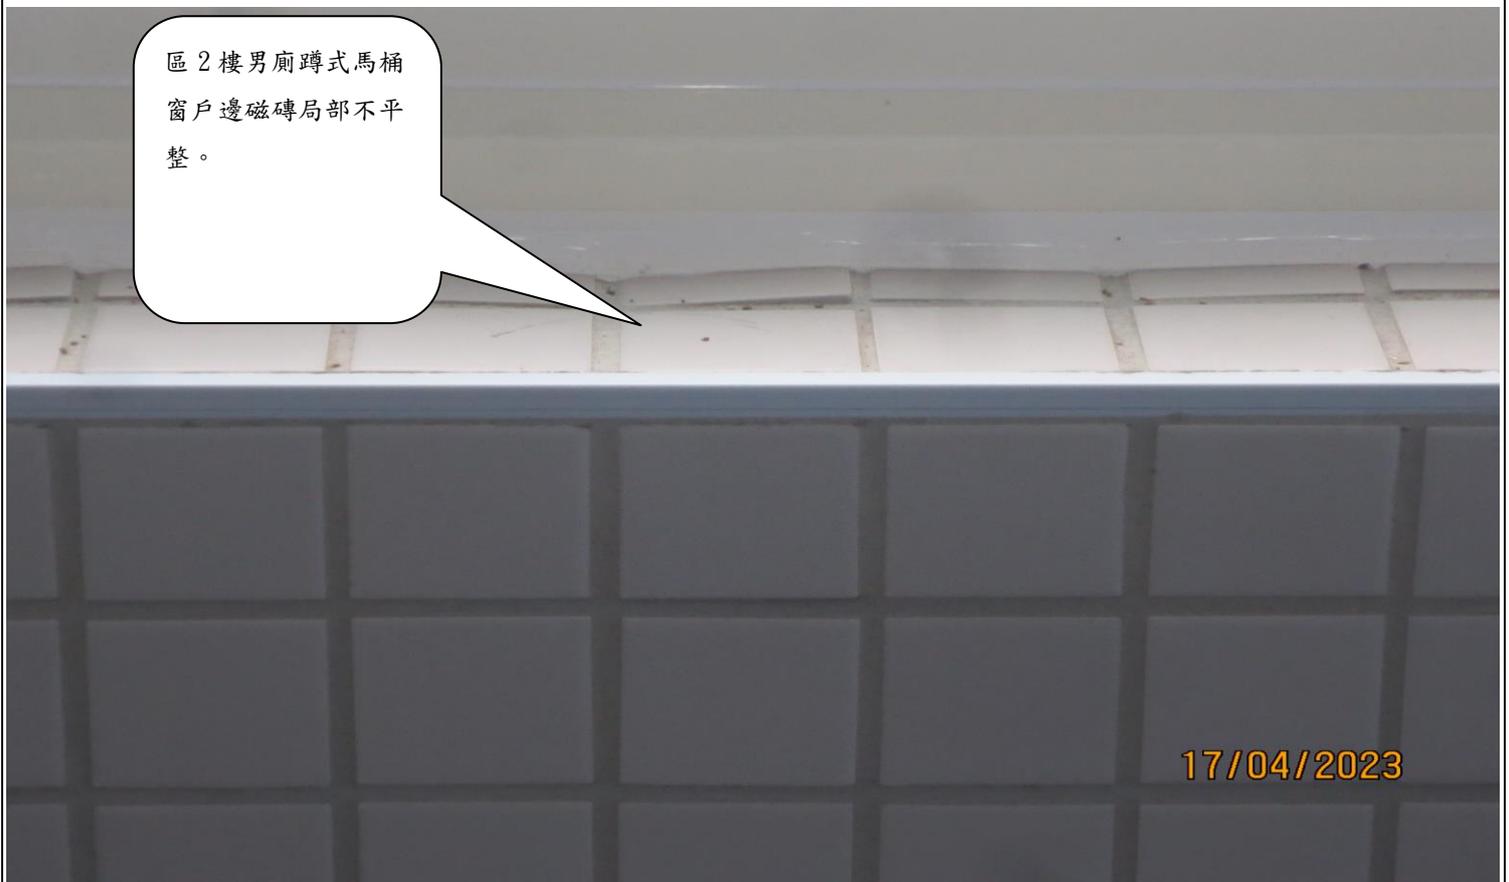

說明

B 區 2 樓男廁蹲式馬桶窗戶邊磁磚局部不平整。