


新竹縣政府工程查核代表照片表

拍攝日期：112.10.12

工程名稱：112年度新豐鄉中崙支線護岸改善應急工程

0k+500、0k+510 左側
護岸堤頂混凝土局部乾
縮裂縫。

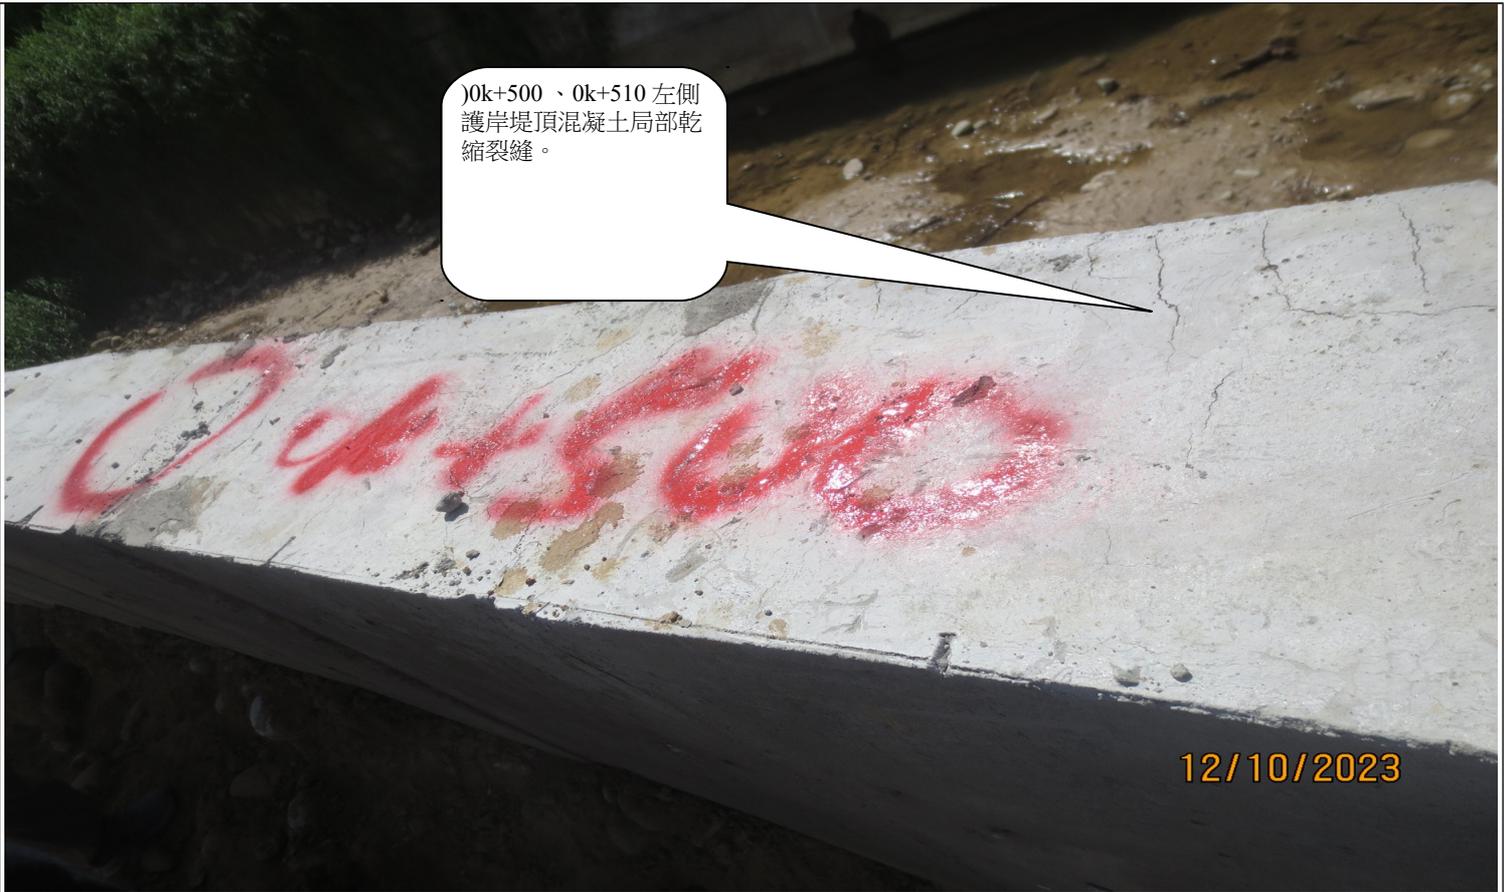

說明

0k+500、0k+510 左側護岸堤頂混凝土局部乾縮裂縫。

0k+500、0k+510
左側護岸堤頂混凝土
局部乾縮裂縫。



說明	0k+500、0k+510 左側護岸堤頂混凝土局部乾縮裂縫。
----	--------------------------------


新竹縣政府工程查核代表照片表

拍攝日期：112.10.12

工程名稱：112 年度新豐鄉中崙支線護岸改善應急工程



說明	0k+380 左側護岸基礎乾縮裂縫
----	-------------------

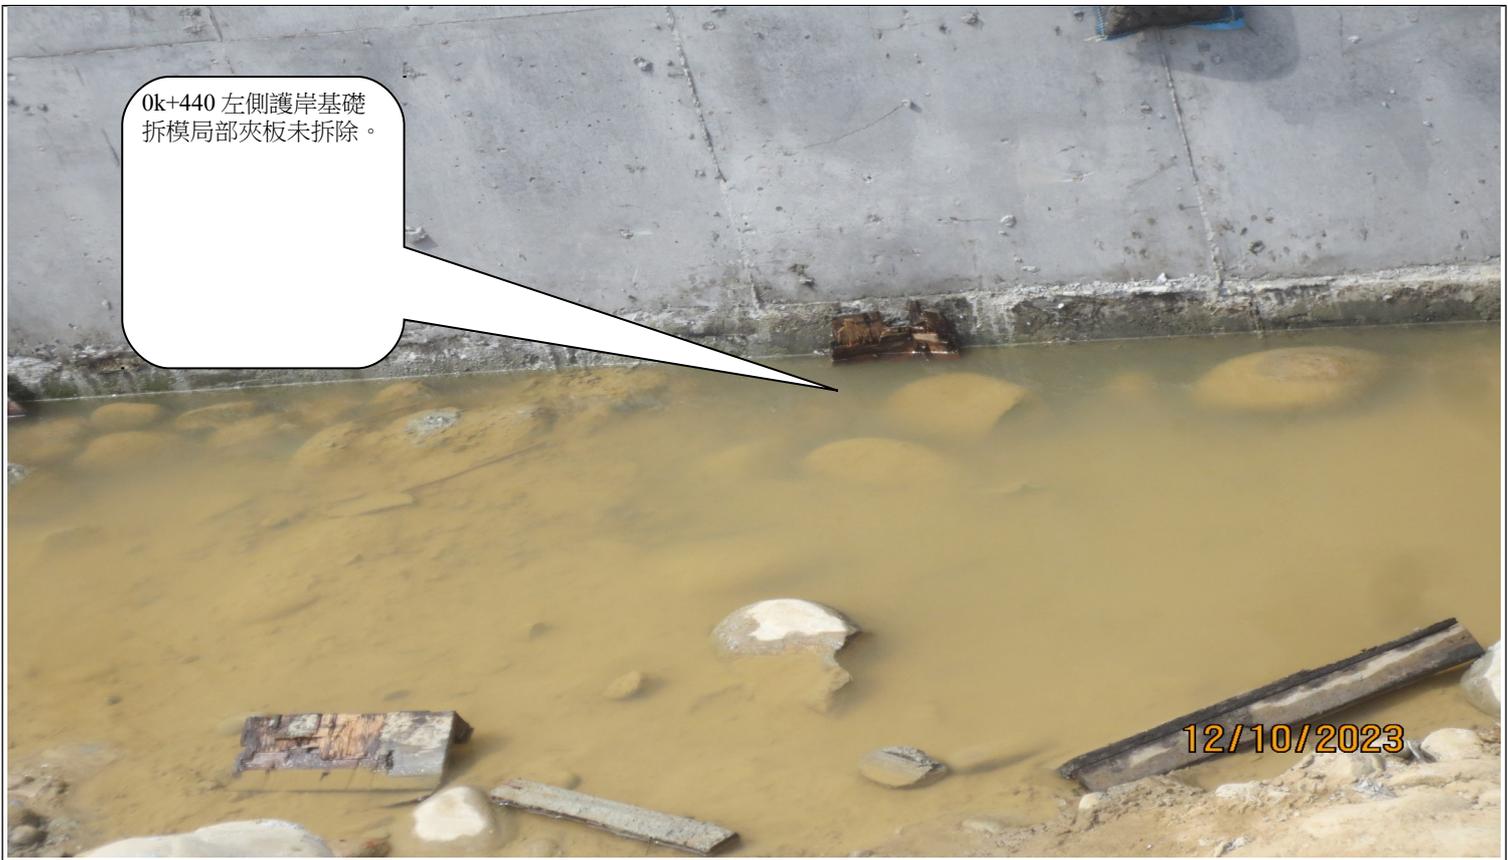

0k+440 左側護岸基礎
拆模局部夾板未拆除。

12/10/2023

說明

0k+440 左側護岸基礎拆模局部夾板未拆除。

新竹縣政府工程查核代表照片表

拍攝日期：112.10.12

工程名稱：112 年度新豐鄉中崙支線護岸改善應急工程



0k+514 左側護岸混凝土完成面局部鐵釘、
螺桿未清除。


12/10/2023

<p>說明</p>	<p>0k+514 左側護岸混凝土完成面局部鐵釘、螺桿未清除。</p>
	
<p>說明</p>	<p>0k+285、0k+240 左側護岸伸縮縫左右不平整</p>

新竹縣政府工程查核代表照片表

拍攝日期：112.10.12

工程名稱：112 年度新豐鄉中崙支線護岸改善應急工程

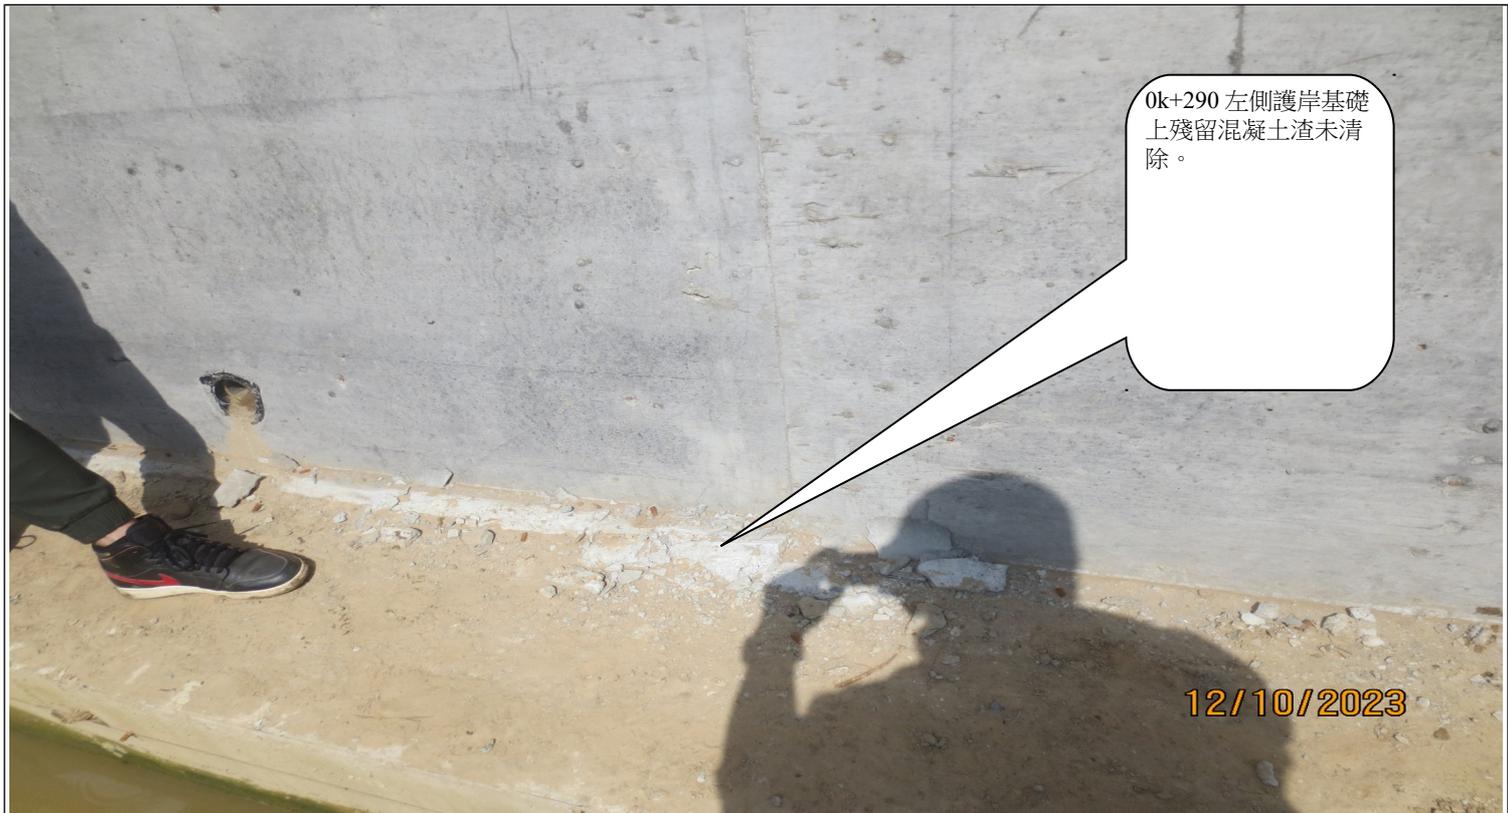

<p>說明</p>	<p>0k+290 左側護岸基礎上殘留混凝土渣未清除。</p>
<p>說明</p>	<p>.0k+450 左側護岸背填土含塑膠雜物。</p>

新竹縣政府工程查核代表照片表

拍攝日期：112.10.12

工程名稱：112 年度新豐鄉中崙支線護岸改善應急工程



說明

0k+285、0k+240 左側護岸伸縮縫左右不平整



說明

工區出入口處應加強夜間警示燈措施，以維人車安全。