

新竹縣政府工程查核代表照片表

拍攝日期：112.10.19.

工程名稱：新竹縣關西鎮鳴鳳公園改善工程




混凝土養護不合規範，塑性收縮造成裂縫。(籃球場基地與兒童遊戲區混凝土基礎有發現龜裂現象)。

19/10/2023

說明

混凝土養護不合規範，塑性收縮造成裂縫。(籃球場基地與兒童遊戲區混凝土基礎有發現龜裂現象)

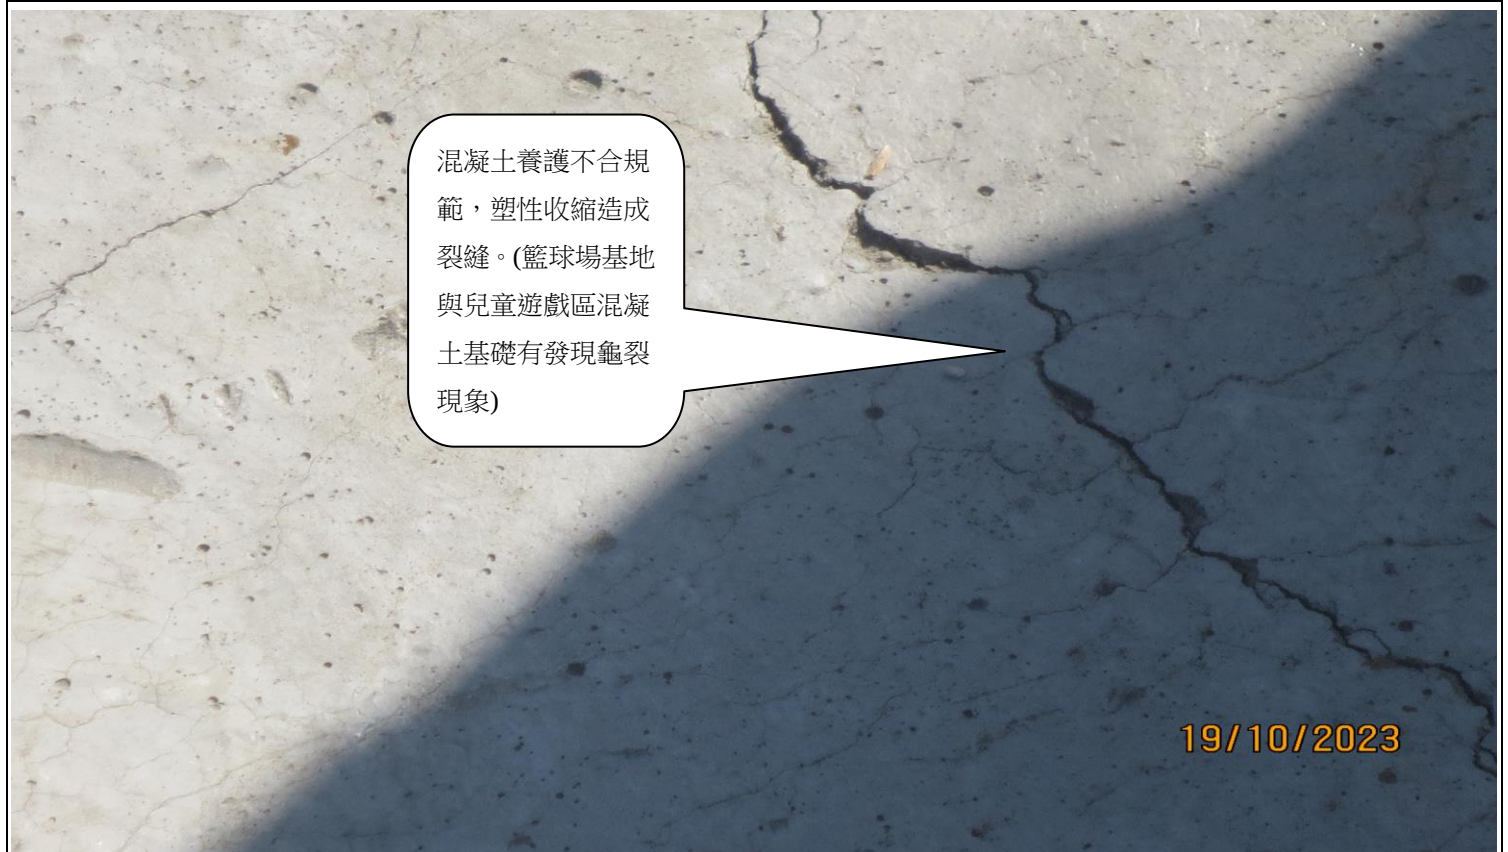

混凝土養護不合規範，塑性收縮造成裂縫。(籃球場基地與兒童遊戲區混凝土基礎有發現龜裂現象)

19/10/2023


說明

混凝土養護不合規範，塑性收縮造成裂縫。(籃球場基地與兒童遊戲區混凝土基礎有發現龜裂現象)

新竹縣政府工程查核代表照片表

拍攝日期：112.10.19

工程名稱：新竹縣關西鎮鳴鳳公園改善工程

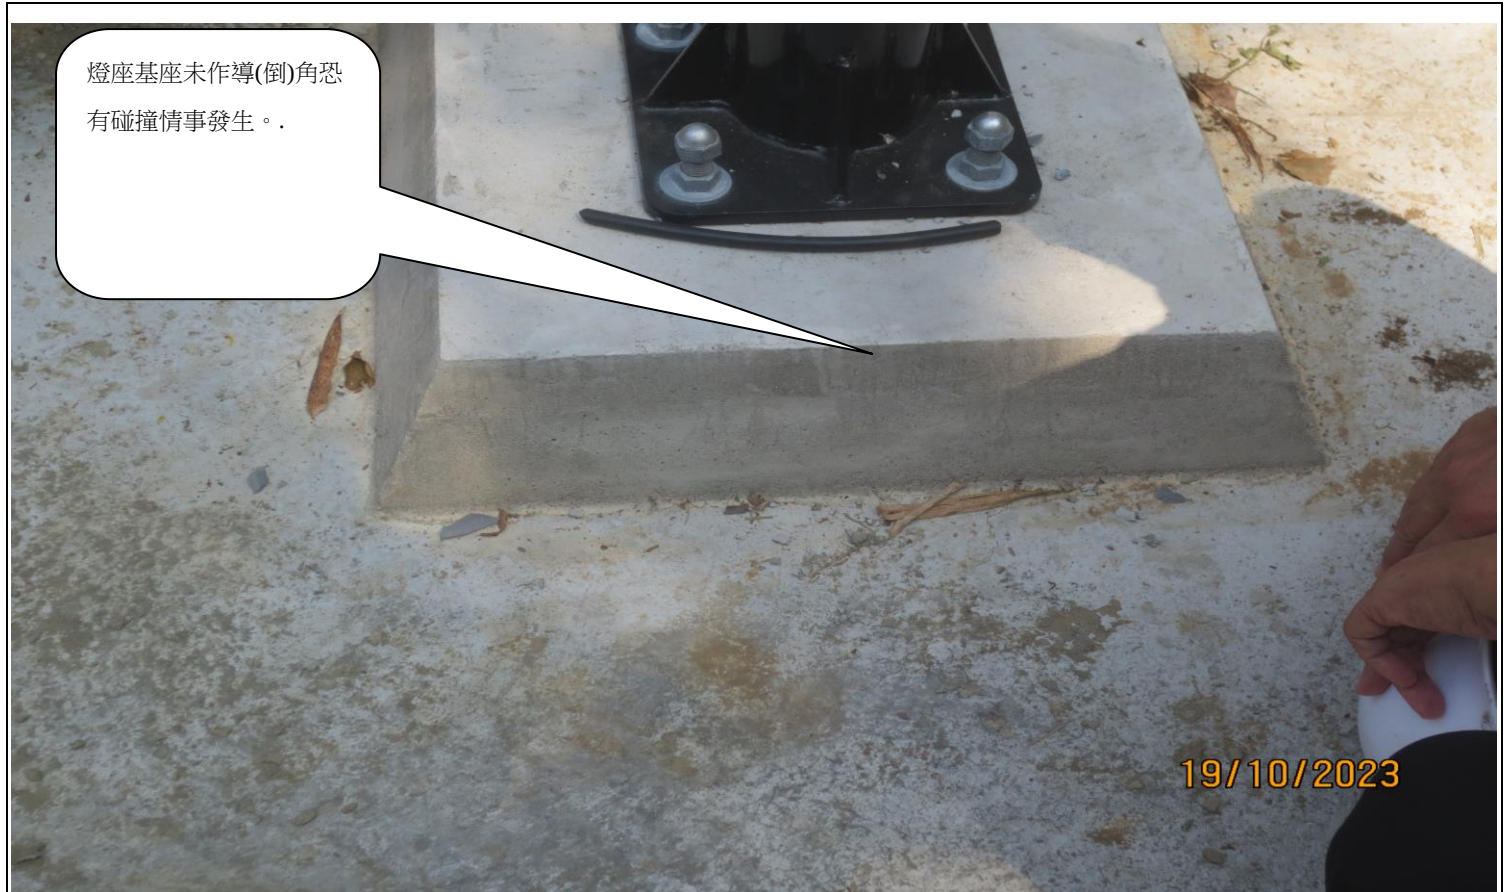

說明

燈座基座未作導(倒)角恐有碰撞情事發生。.



說明

螺栓施作不符規定(應先切至底部再鎖緊)。

新竹縣政府工程查核代表照片表

拍攝日期：112.10.19

工程名稱：新竹縣關西鎮鳴鳳公園改善工程



說明

工區安全防護圍籬設施不完備。(工區現場圍籬發現夜間警示燈不足)



說明

工區安全防護圍籬設施不完備。(工區現場圍籬發現夜間警示燈不足)

新竹縣政府工程查核代表照片表


拍攝日期：112.10.19

工程名稱：新竹縣關西鎮鳴鳳公園改善工程



說明

兒童遊戲設施固定零件有螺絲孔未鎖螺絲固定。

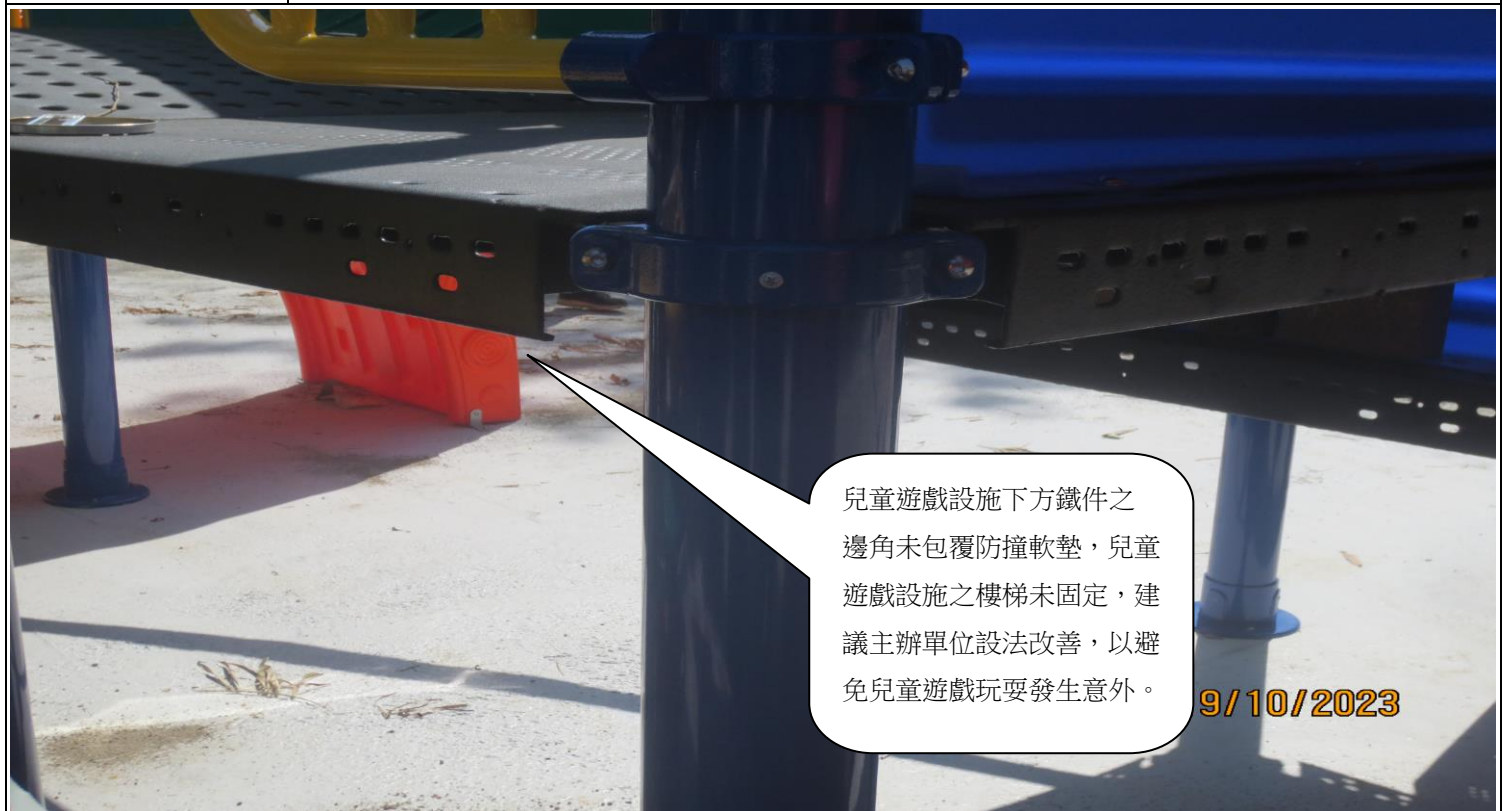

說明

兒童遊戲設施下方鐵件之邊角未包覆防撞軟墊，兒童遊戲設施之樓梯未固定，建議主辦單位設法改善，以避免兒童遊戲玩耍發生意外。