


新竹縣政府工程查核代表照片表

拍攝日期：112.10.23

工程名稱：竹北市站後段 807-1 地號新闢道路及中華路 408 巷等道路改善工程

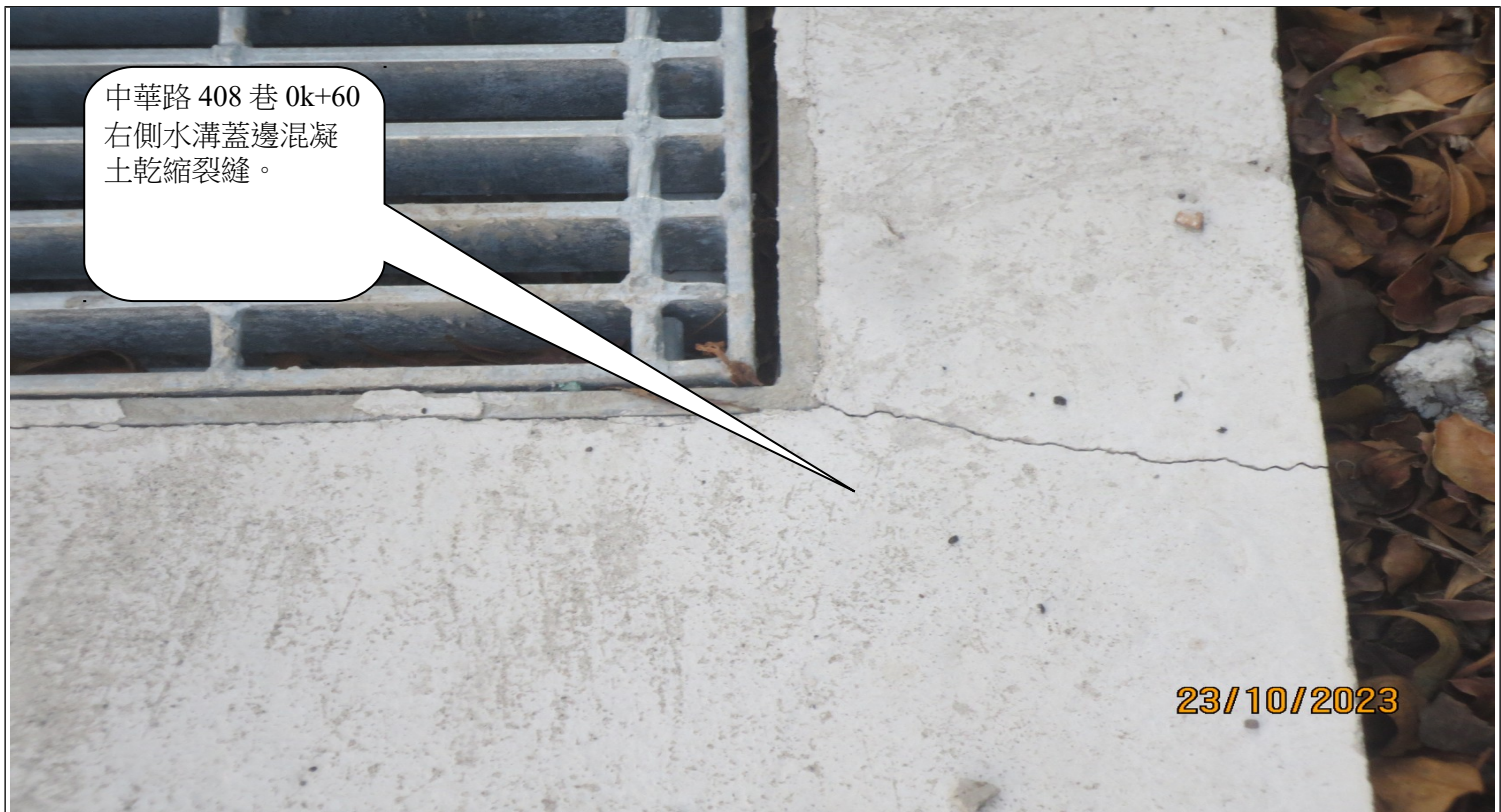

說明

中華路 408 巷 0k+60 右側水溝蓋邊混凝土乾縮裂縫。



說明	中華路 408 巷 0k+150 左側混凝土地坪局部孔洞。
----	-------------------------------


新竹縣政府工程查核代表照片表

拍攝日期：112.10.23

工程名稱：竹北市站後段 807-1 地號新闢道路及中華路 408 巷等道路改善工程



說明	中華路 408 巷 0k+146 瀝青黏油局部污染路邊抵石子花台。
----	-----------------------------------

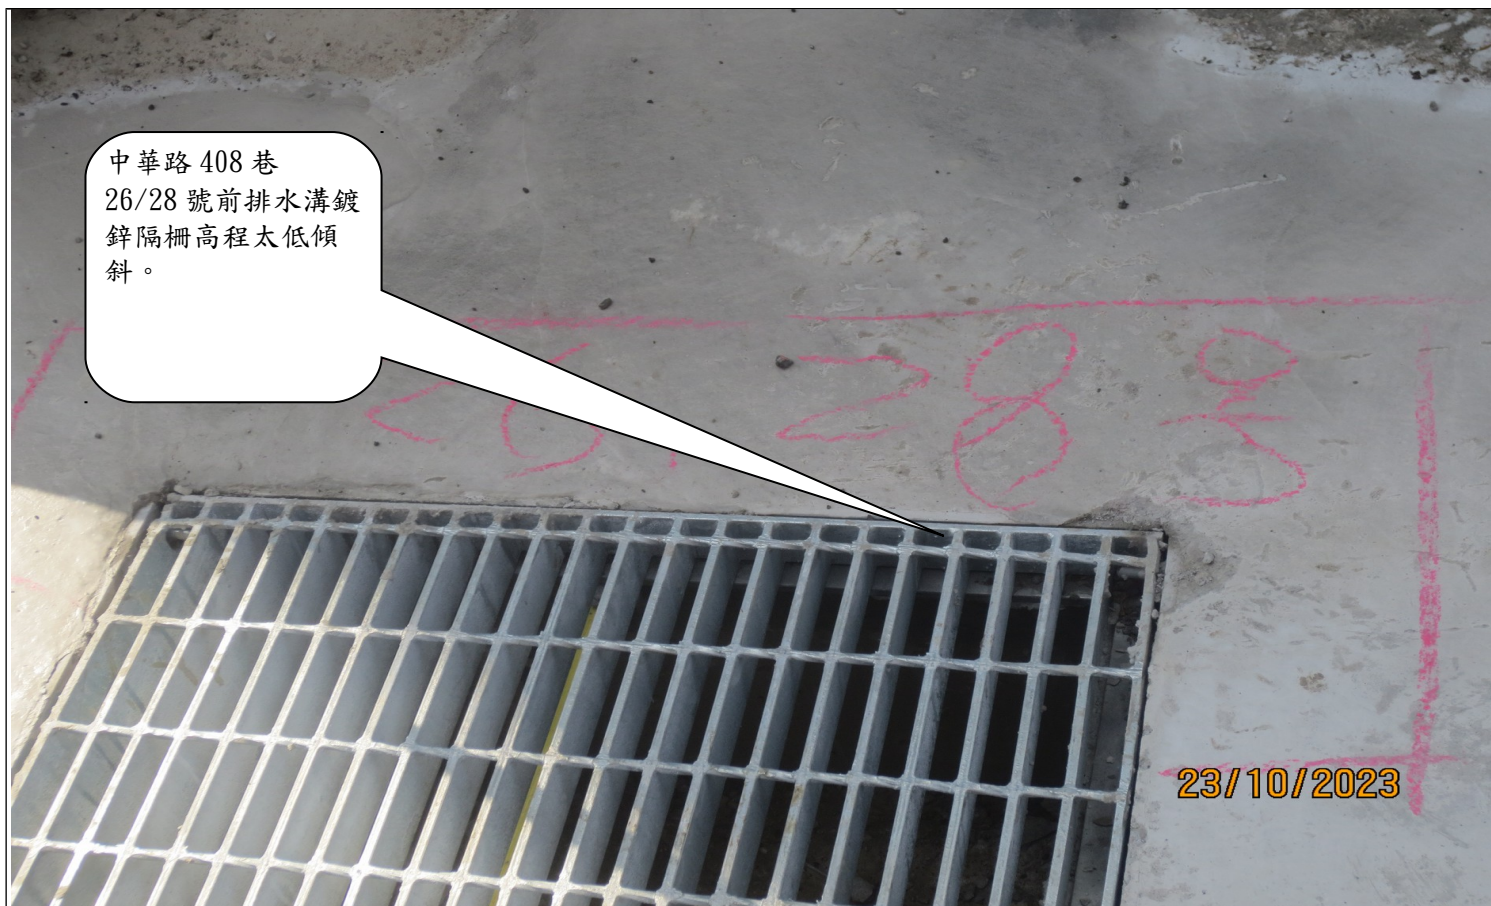

說明

中華路 408 巷 26/28 號前排水溝鍍鋅隔柵高程太低傾斜。

新竹縣政府工程查核代表照片表

拍攝日期：112.10.23

工程名稱：竹北市站後段 807-1 地號新闢道路及中華路 408 巷等道路改善工程



中華路 408 巷
0k+193 左
側、0k+162 左側電
線桿周邊瀝青混凝
土鋪設未確實夯壓
平

23/10/2023

說明	中華路 408 巷 0k+193 左側、0k+162 左側電線桿周邊瀝青混凝土鋪設未確實夯壓平整，局部雜草未清除。
	
說明	0k+162 左側電線桿周邊瀝青混凝土鋪設未確實夯壓平整，局部雜草未清除。

新竹縣政府工程查核代表照片表

拍攝日期：112.10.23

工程名稱：竹北市站後段 807-1 地號新闢道路及中華路 408 巷等道路改善工程

中華路 408 巷
0k+193 左側瀝青混
凝土鋪面局部粒料
分離，右側局部凹
陷不平整。

23/10/2023

說明

中華路 408 巷 0k+193 左側瀝青混凝土鋪面局部粒料分離，右側局部凹陷不平整。

中華路 408 巷
0k+125 瀝青混凝土
接縫不平順需修
補。

23/10/2023


說明

中華路 408 巷 0k+125 瀝青混凝土接縫不平順需修補。

新竹縣政府工程查核代表照片表

拍攝日期：112.10.23

工程名稱：竹北市站後段 807-1 地號新闢道路及中華路 408 巷等道路改善工程

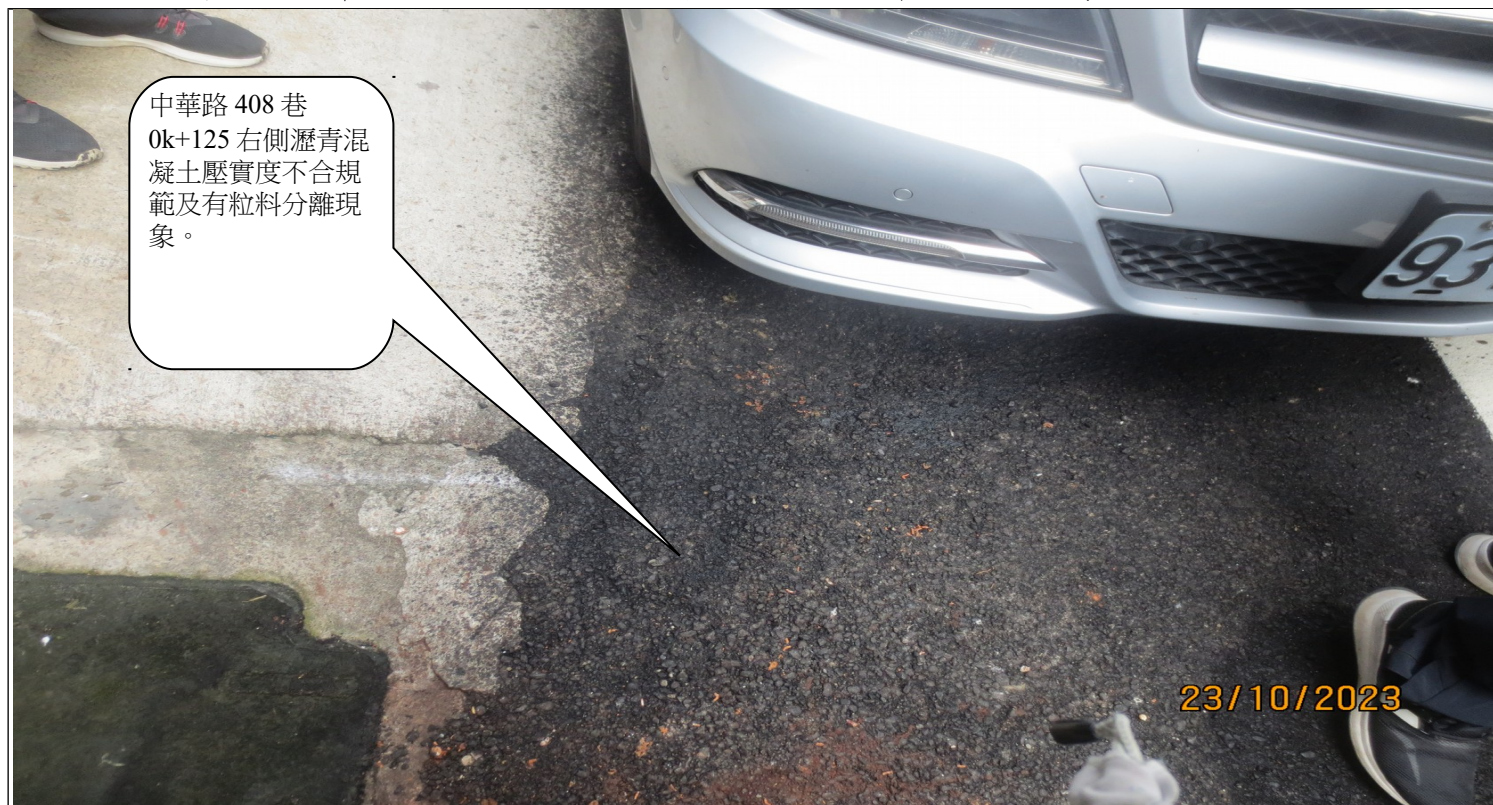

說明



說明

中華路 408 巷 0k+155 右側瀝青混凝土有粒料分離現象。