


新竹縣政府工程查核代表照片表


拍攝日期：112.12.04

工程名稱：112年N類災害搶修暨復建工程(開口契約)

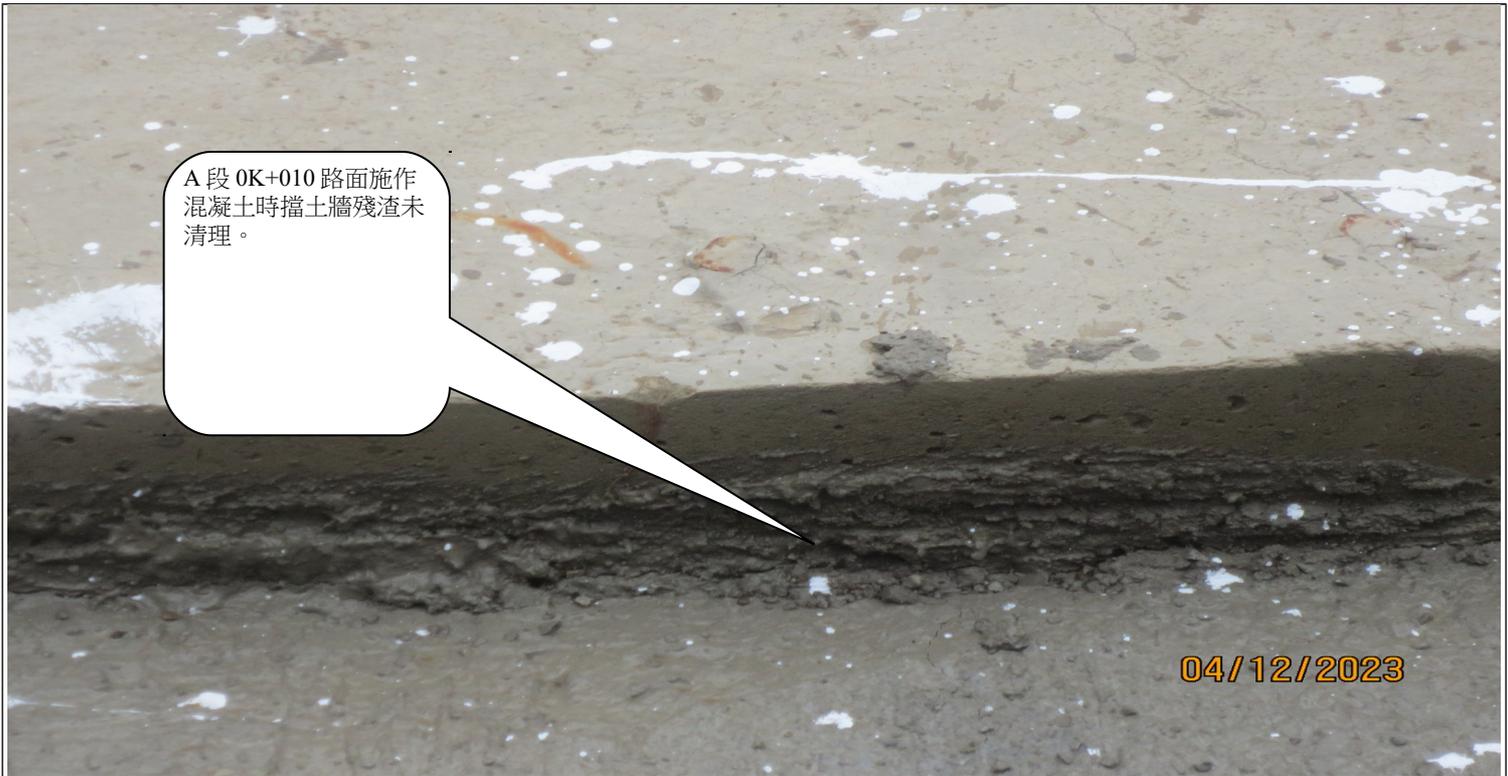

說明

A段0K+010路面施作混凝土時擋土牆殘渣未清理。

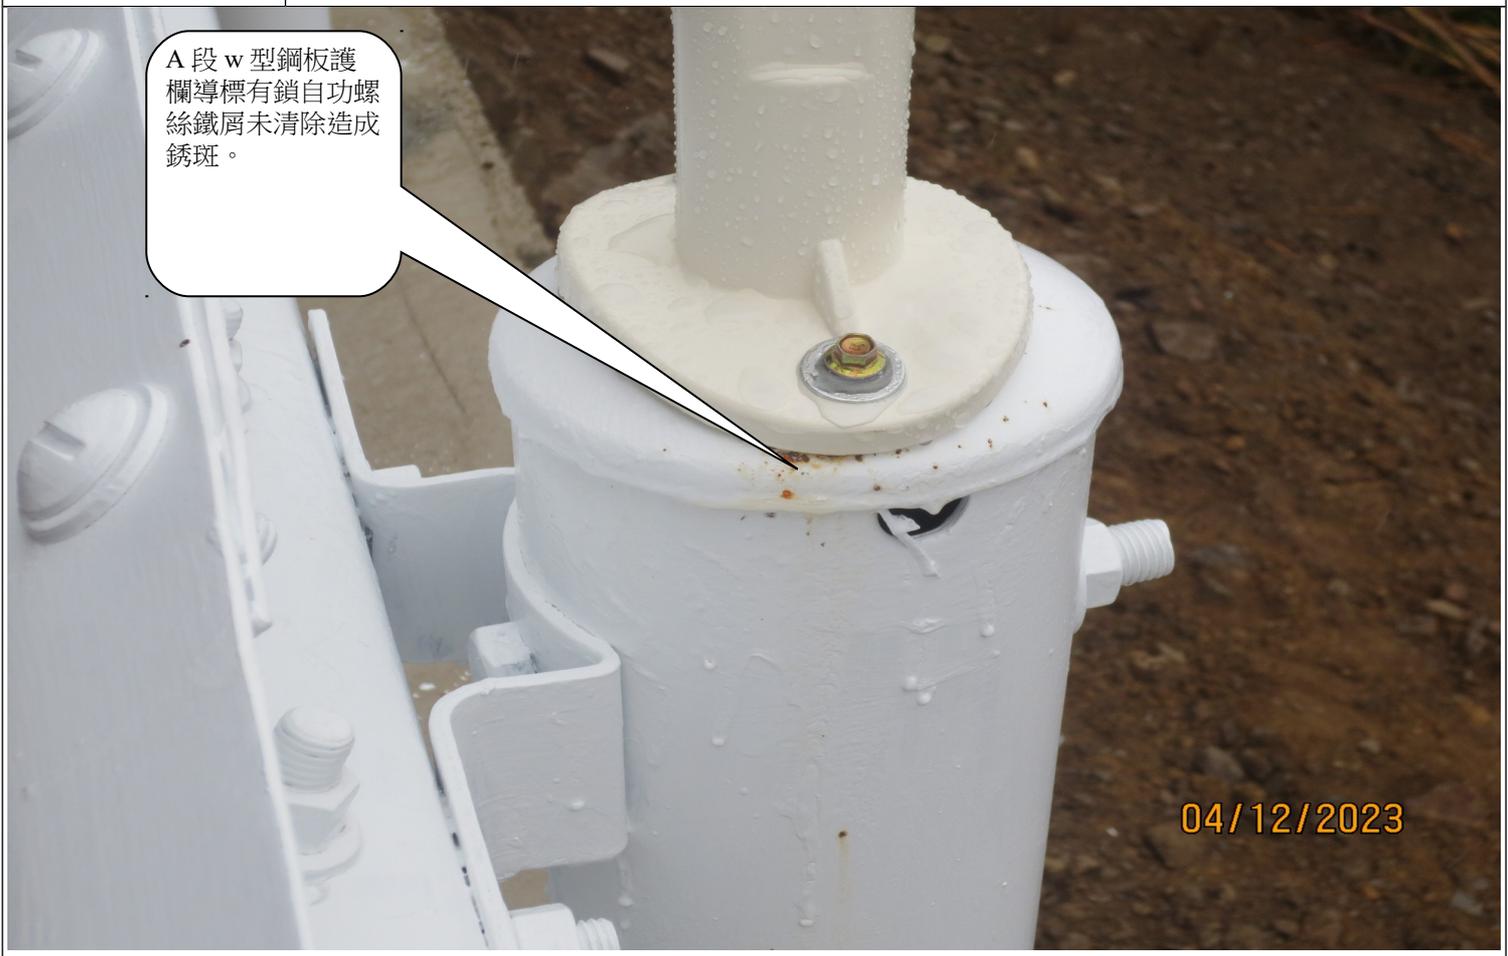

說明

A 段 w 型鋼板護欄導標有鎖自功螺絲鐵屑未清除造成銹斑。

新竹縣政府工程查核代表照片表

拍攝日期：112.12.04

工程名稱：112 年 N 類災害搶修暨復建工程(開口契約)



說明

A 段 0K+063 封牆收邊回填未落實及有雜木。

鋼板護欄油漆不平整。
(本工程擋土牆上之鋼板護欄，油漆有流漆現象，且地面殘留有油漆未清除)



04/12/2023

說明

鋼板護欄油漆不平整。(本工程擋土牆上之鋼板護欄，油漆有流漆現象，且地面殘留有油漆未清除)

新竹縣政府工程查核代表照片表

拍攝日期：112.12.04

工程名稱：112年N類災害搶修暨復建工程(開口契約)

混凝土養護不合規範，
塑性收縮造成裂縫。
(本工程0+000至
0+015混凝土表面發
現)



04/12/2023

說明

混凝土養護不合規範，塑性收縮造成裂縫。(本工程 0+000 至 0+015 混凝土表面發現)



說明

本工程工區一擋土牆封牆處，造成道路縮減，建議增加導引防護警示，提醒用路人注意，避免發生交通事故