


# 新竹縣政府工程查核代表照片表

拍攝日期：112.12.05.

工程名稱：新竹縣尖石鄉那羅部落月桃產業園區營造工程

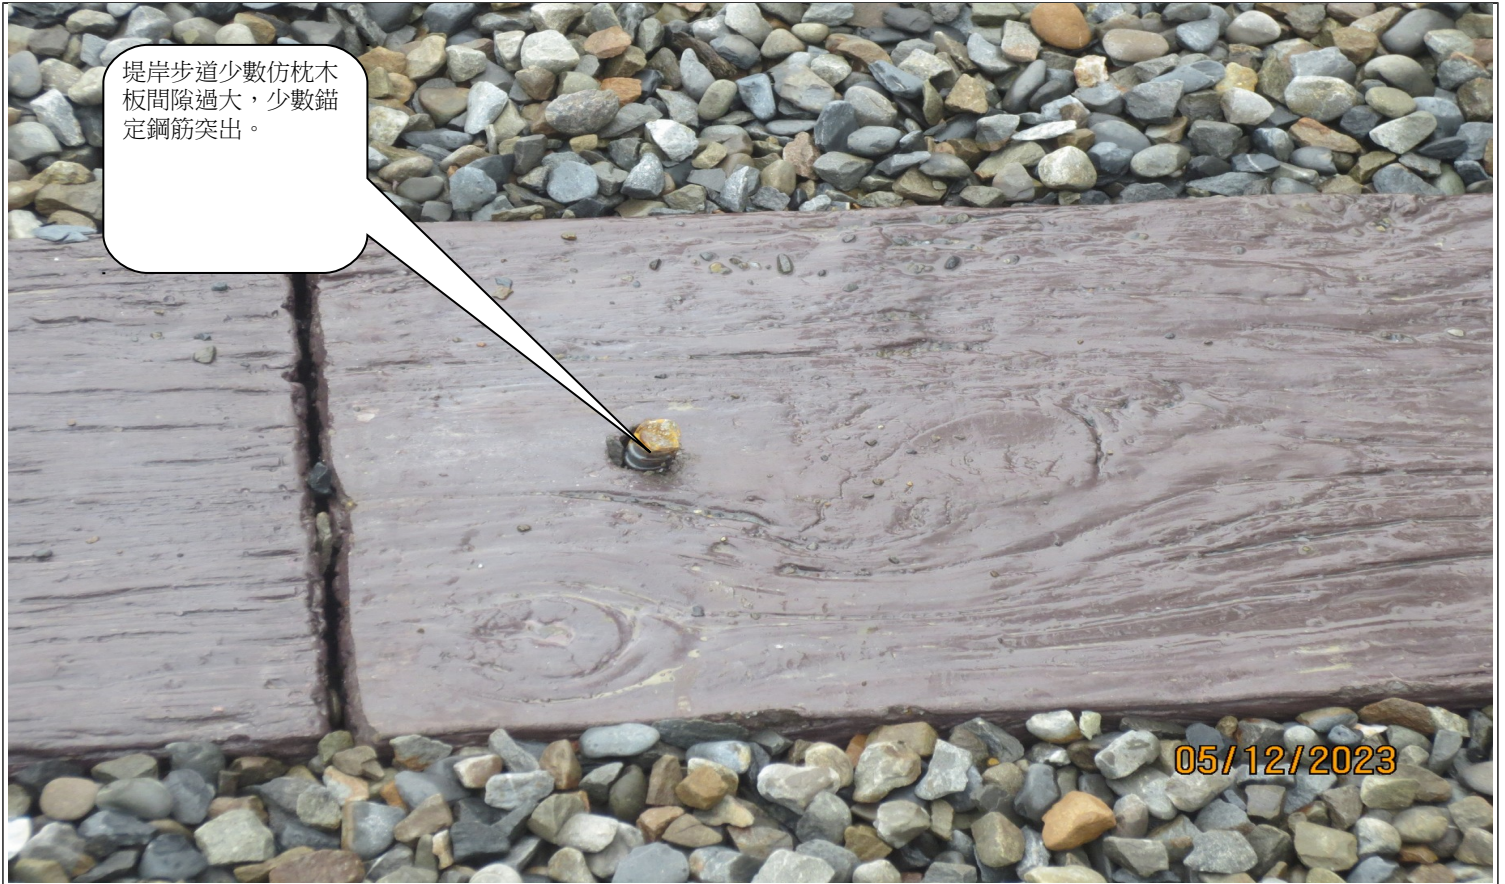

堤岸步道少數仿枕木板間隙過大，少數錨定鋼筋突出。

## 說明

堤岸步道少數仿枕木板間隙過大，少數錨定鋼筋突出。



堤岸步道旁整地局部垃圾、雜木未清除，影響環境。

05/12/2023

說明

堤岸步道旁整地局部垃圾、雜木未清除，影響環境。

### 新竹縣政府工程查核代表照片表


拍攝日期：112.12.05

工程名稱：新竹縣尖石鄉那羅部落月桃產業園區營造工程



說明

0k+050 涵管收尾工缺口未收頭，碎石回填粒料易流失。

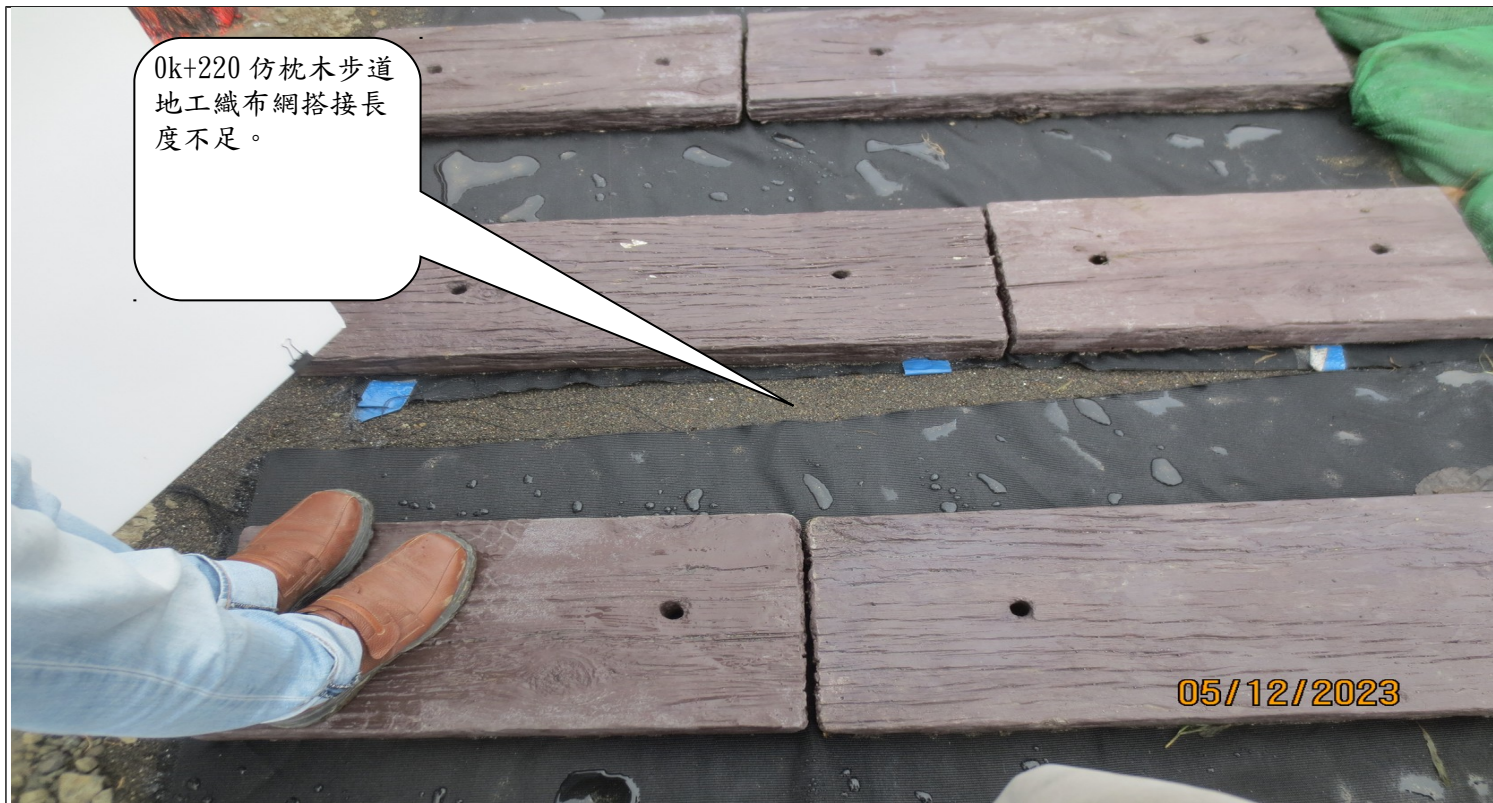

0k+220 仿枕木步道  
地工織布網搭接長  
度不足。

05/12/2023

說明

0k+220 仿枕木步道地工織布網搭接長度不足。

### 新竹縣政府工程查核代表照片表

拍攝日期：112.12.05

工程名稱：新竹縣尖石鄉那羅部落月桃產業園區營造工程




.0k+180 抗沖蝕網袋  
裝填局部未內翻，影  
響美觀。

05/12/2023

說明

.0k+180 抗沖蝕網袋裝填局部未內翻，影響美觀。

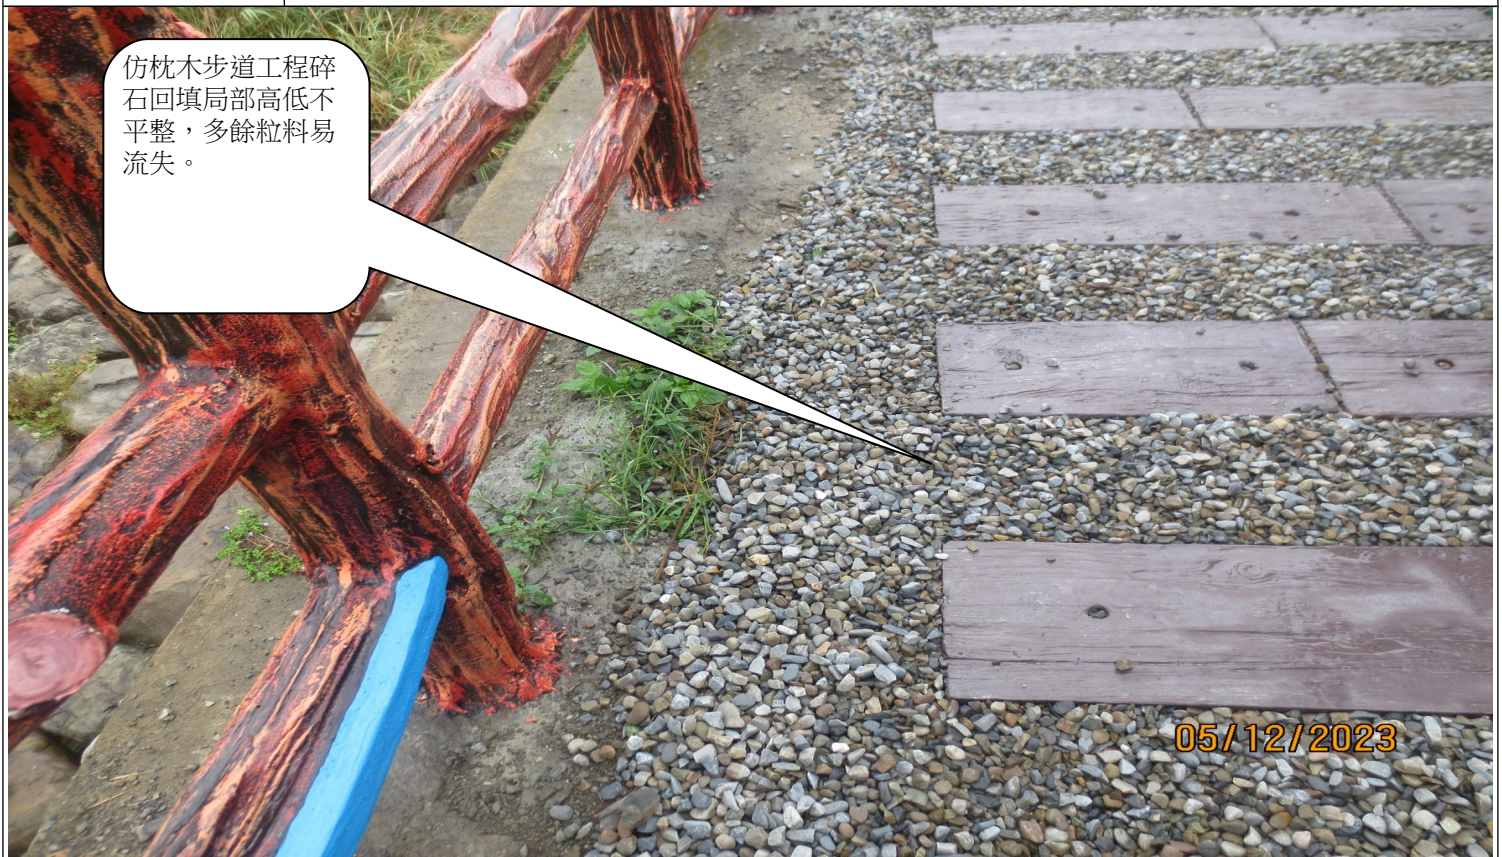

仿枕木步道工程碎石回填局部高低不平整，多餘粒料易流失。

05/12/2023

說明

仿枕木步道工程碎石回填局部高低不平整，多餘粒料易流失。

### 新竹縣政府工程查核代表照片表

拍攝日期：112.12.05

工程名稱：新竹縣尖石鄉那羅部落月桃產業園區營造工程



工程告示牌空污編號未填，不符規定。

新竹縣政府 (Hsinchu Country Government)			
工程名稱 (Project Name)	新竹縣尖石鄉那羅部落月桃產業園區營造工程	設計單位 (Designer)	國聖工程顧問有限公司
監造單位 (Construction Supervisor)	國聖工程顧問有限公司	工程概要 (Project Descriptions)	造型解說牌、景觀花籃、堤岸步道、階梯步道、月桃步道、仿木安全圍柵、土間漆、指示牌
施工廠商 (Contractor)	泳富營造有限公司	電話 (TEL)	0955-192337
工期 (Duration)	民國 112 年 9 月 4 日至 113 年 1 月 1 日 (4/9/2023~1/1/2024)	電話 (TEL)	0933-028552
工地負責人 (Site Supervisor)	簡保德	電話 (TEL)	0800-009-609
專任工程師 (Contractor's Professional)	賀天行	網址 (Line and Internet address)	http://www.pcc.gov.tw
通報專線 (Complaints & Suggestions)	公民督工專線及網址 (Government Ethics Department)	電話 (TEL)	03-5511684
經費來源 (Budgetary Sources)	1. 中央：(千元) (Unit:NT\$1,000) 2. 地方：597 (千元) (Unit:NT\$1,000)		
重要公告事項 (Notice)	1. 年(Y) 月(M) 日(D) 2. 年(Y) 月(M) 日(D) 空氣污染防制費徵收管制編號：		

05/12/2023

說明

工程告示牌空污編號未填，不符規定。



說明

堤岸步道前入口交通錐，未設連桿且入口處夜間照明設施不足。