


新竹縣政府工程查核代表照片表

拍攝日期：113.04.18

工程名稱：公二及公兒四新建公廁工程

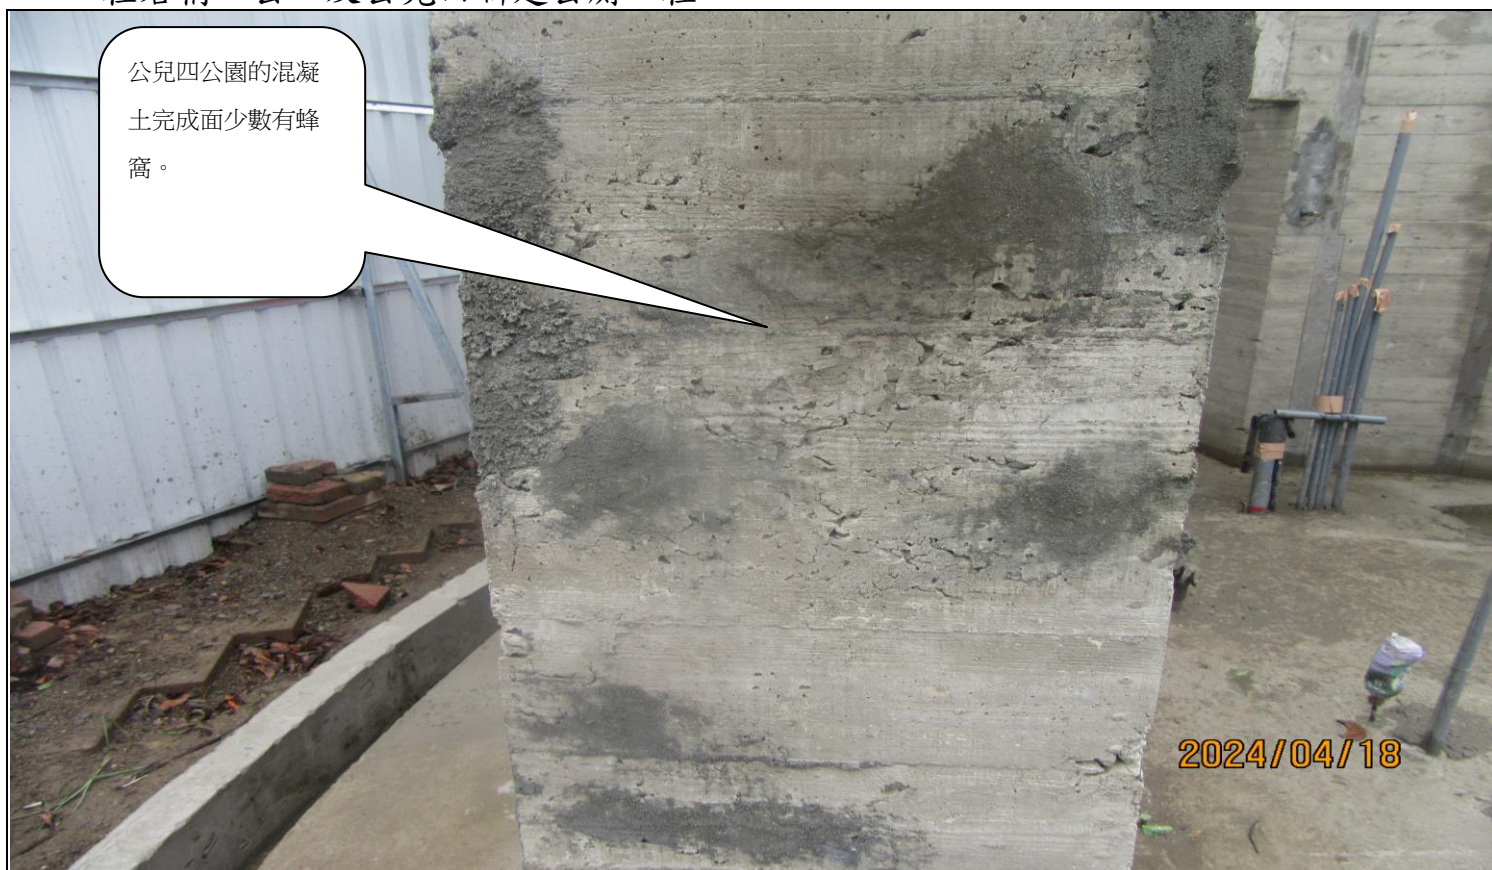

說明

公兒四公園的混凝土完成面少數有蜂窩。



說明

公兒四公園的混凝土完成面少數有蜂窩。

新竹縣政府工程查核代表照片表

拍攝日期：113.04.18

工程名稱：公二及公兒四新建公廁工程



說明

公二公園水溝牆混凝土有拆模損壞情形。




說明

公兒四公園水溝牆模板鐵絲未剪除。

新竹縣政府工程查核代表照片表

拍攝日期：113.04.18

工程名稱：公二及公兒四新建公廁工程

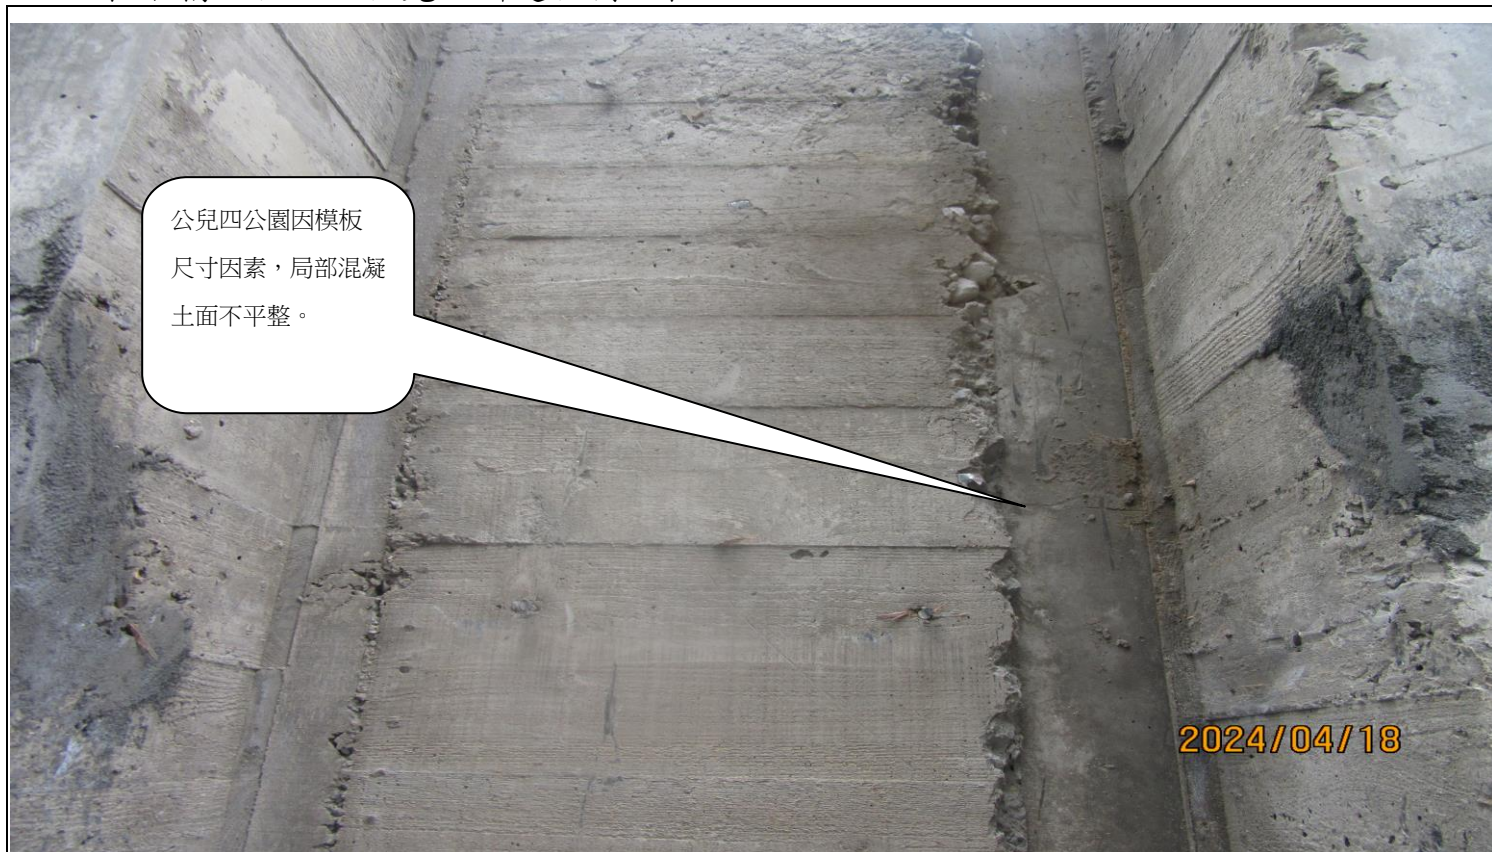

公兒四公園因模板尺寸因素，局部混凝土面不平整。

2024/04/18

說明

公兒四公園因模板尺寸因素，局部混凝土面不平整。



公二公園：背面走道混凝土澆置不足至混凝土保護層不足。

2024/04/18


說明

公二公園：背面走道混凝土澆置不足至混凝土保護層不足。

新竹縣政府工程查核代表照片表

拍攝日期：113.04.18

工程名稱：公二及公兒四新建公廁工程

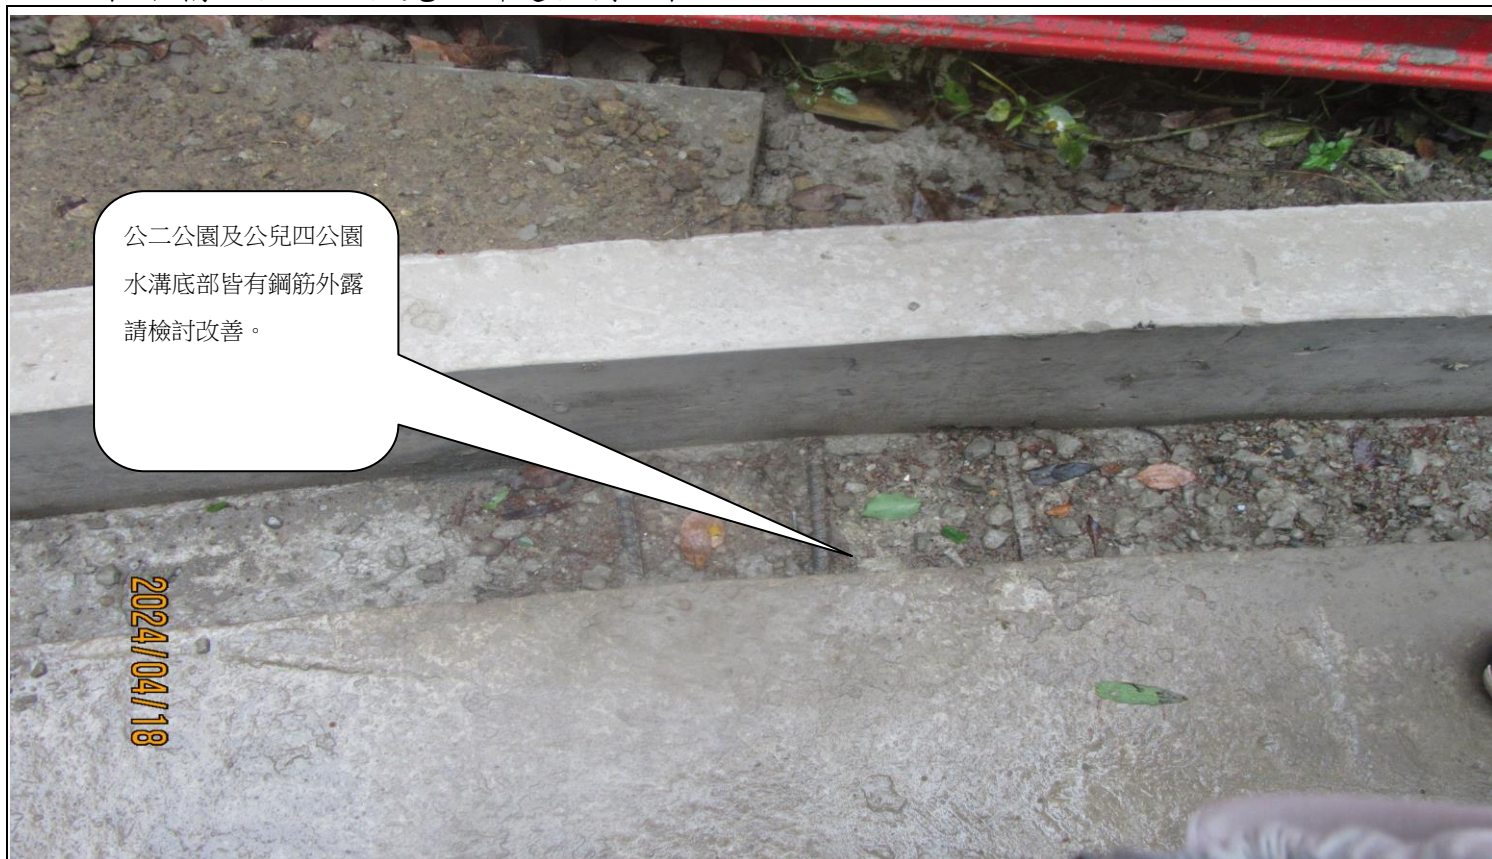

說明

公二公園及公兒四公園水溝底部皆有鋼筋外露請檢討改善。




說明

. 公二公園的圍籬支撐桿不應直接固定於樹桿上。

新竹縣政府工程查核代表照片表

拍攝日期：113.04.18
工程名稱：公二及公兒四新建公廁工程

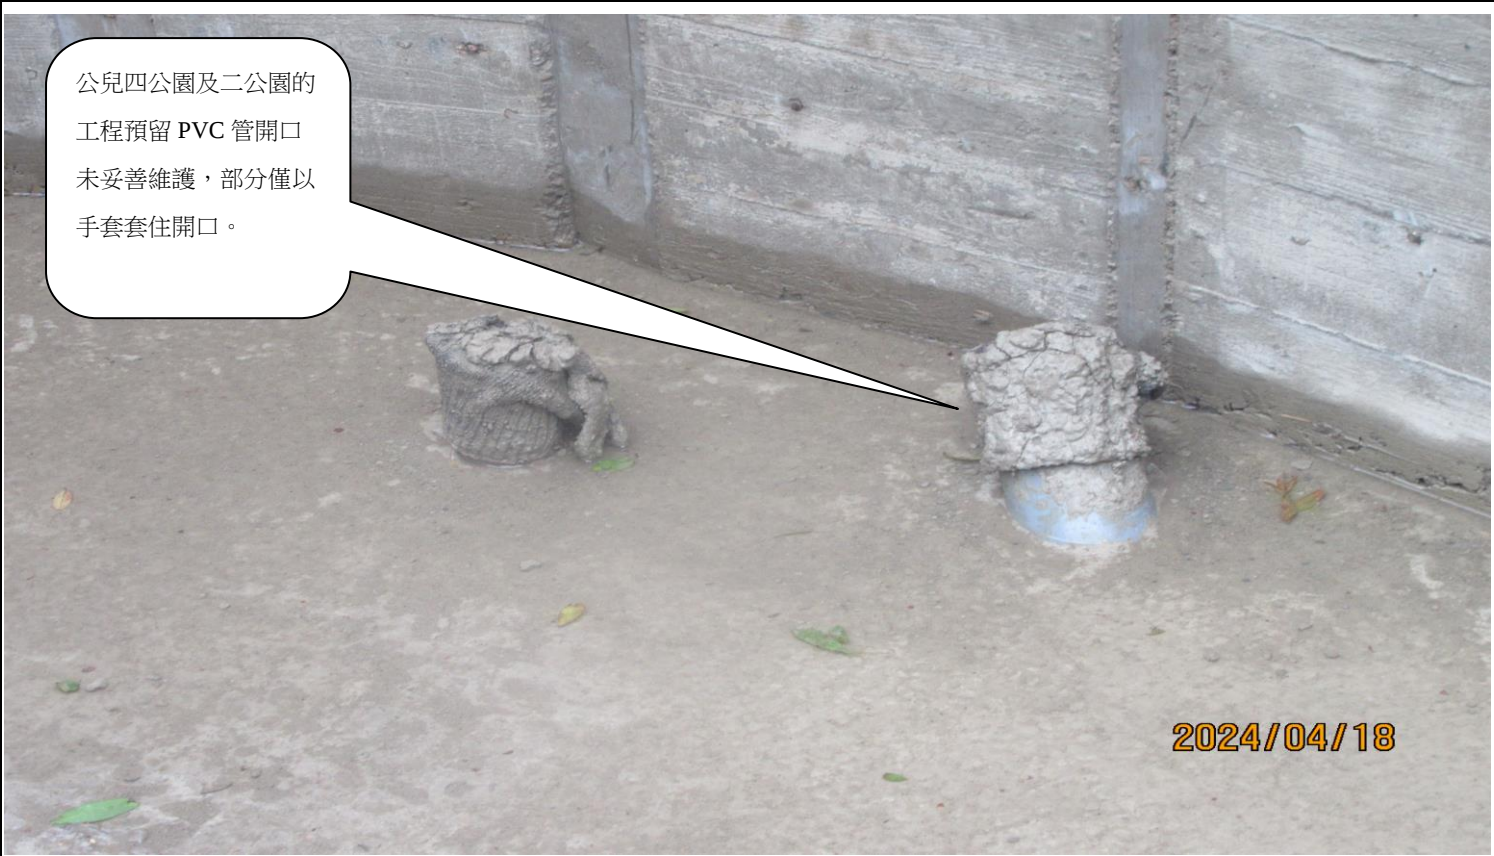

說明	公兒四公園及二公園的工程預留 PVC 管開口未妥善維護，部分僅以手套套住開口。
----	---




說明	公二公園及公兒四公園工程告示牌工地負責人及專任工程人員未以行動電話註記。
----	--------------------------------------

新竹縣政府工程查核代表照片表

拍攝日期：113.04.18

工程名稱：公二及公兒四新建公廁工程

. 公兒四公園圍籬
未設置夜間警示
應檢討改善。

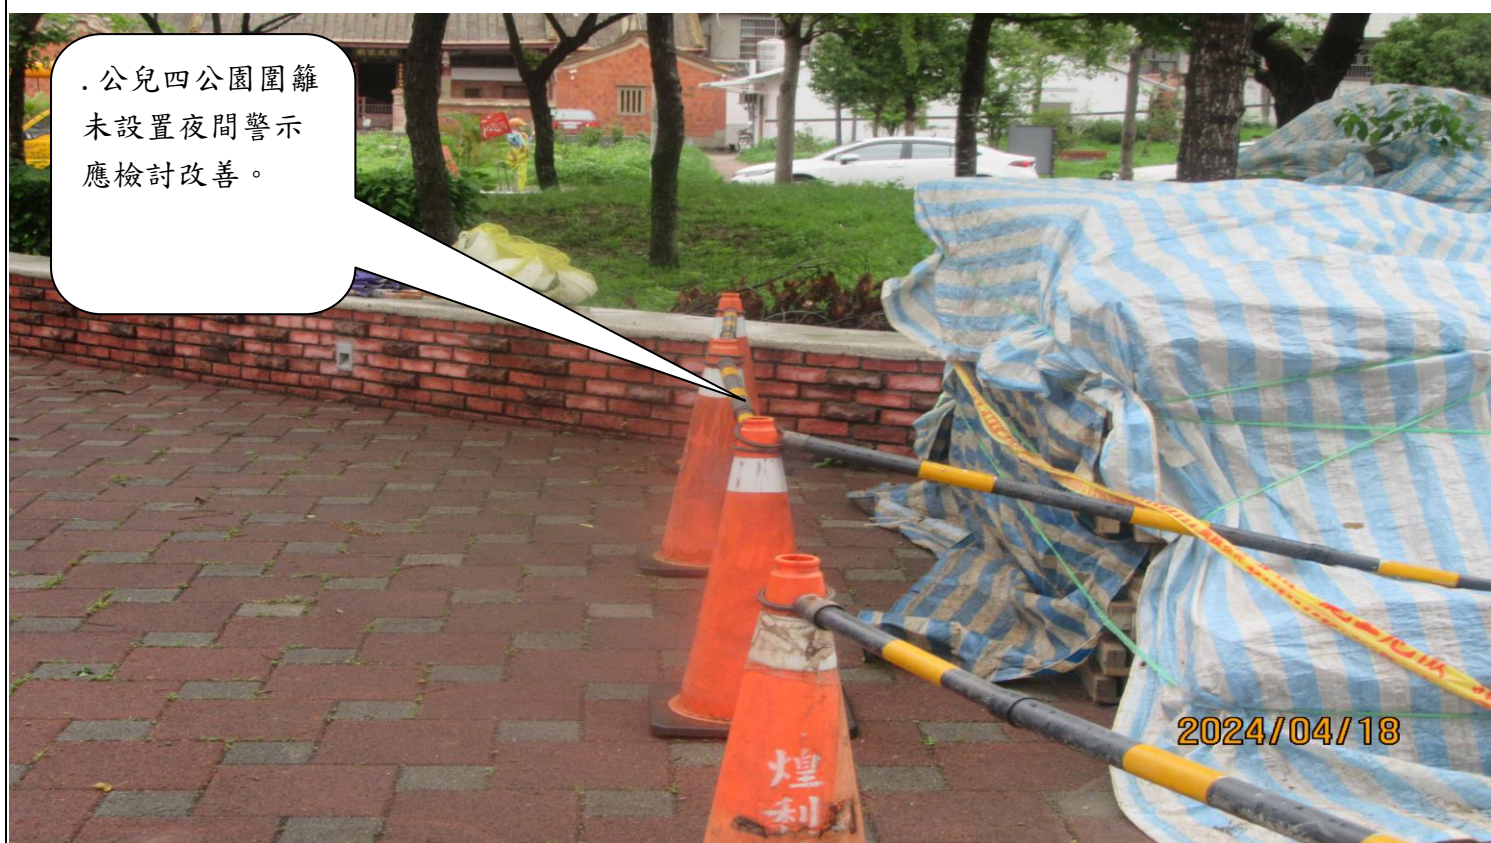

說明

. 公兒四公園圍籬未設置夜間警示應檢討改善。

公二公園原有景觀
高燈於公廁出入口
有礙通行建請遷
移。



說明

公二公園原有景觀高燈於公廁出入口有礙通行建請遷移。.