

新竹縣政府工程查核代表照片表

拍攝日期：109.03.11

工程名稱：新竹縣竹東鎮中興河道污水截流工程



說明

(1) 包覆踏步之塑膠袋未清除。



說明

(2) 截流井之底層混凝土殘渣未清。


新竹縣政府工程查核代表照片表

拍攝日期：109.03.11

工程名稱：新竹縣竹東鎮中興河道污水截流工程



說明	信義路，假修護路面鋪設平整度不佳，請改善。
----	-----------------------

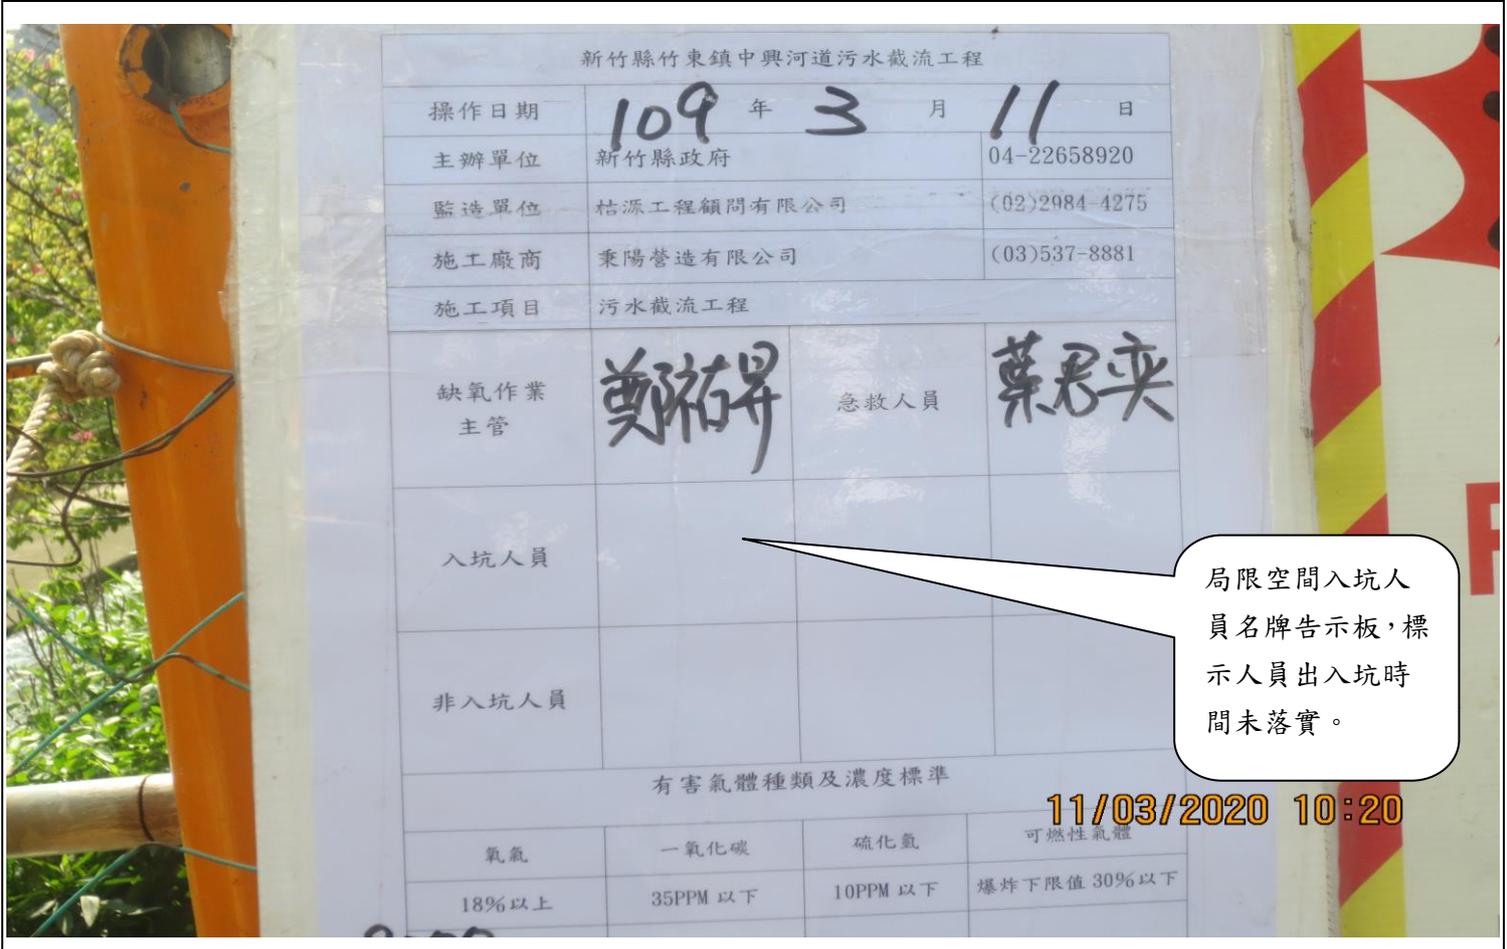


說明	局限空間入坑人員名牌告示板，標示人員出入坑時間未落實。
----	-----------------------------

新竹縣政府工程查核代表照片表


拍攝日期：109.03.11

工程名稱：新竹縣竹東鎮中興河道污水截流工程

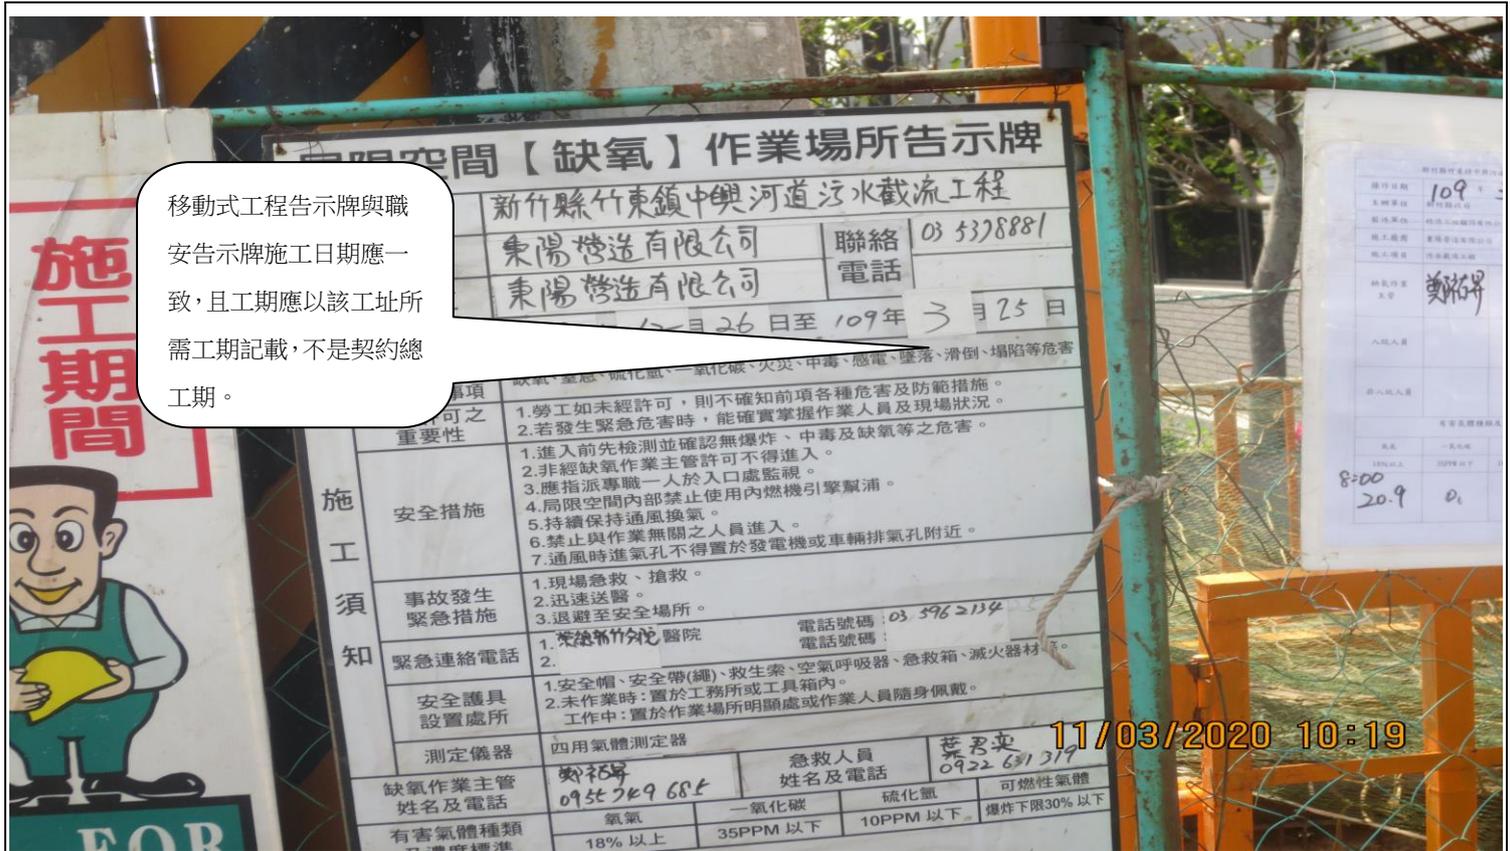

說明

移動式工程告示牌與職安告示牌施工日期應一致，且工期應以該工址所需工期記載，不是契約總工期。

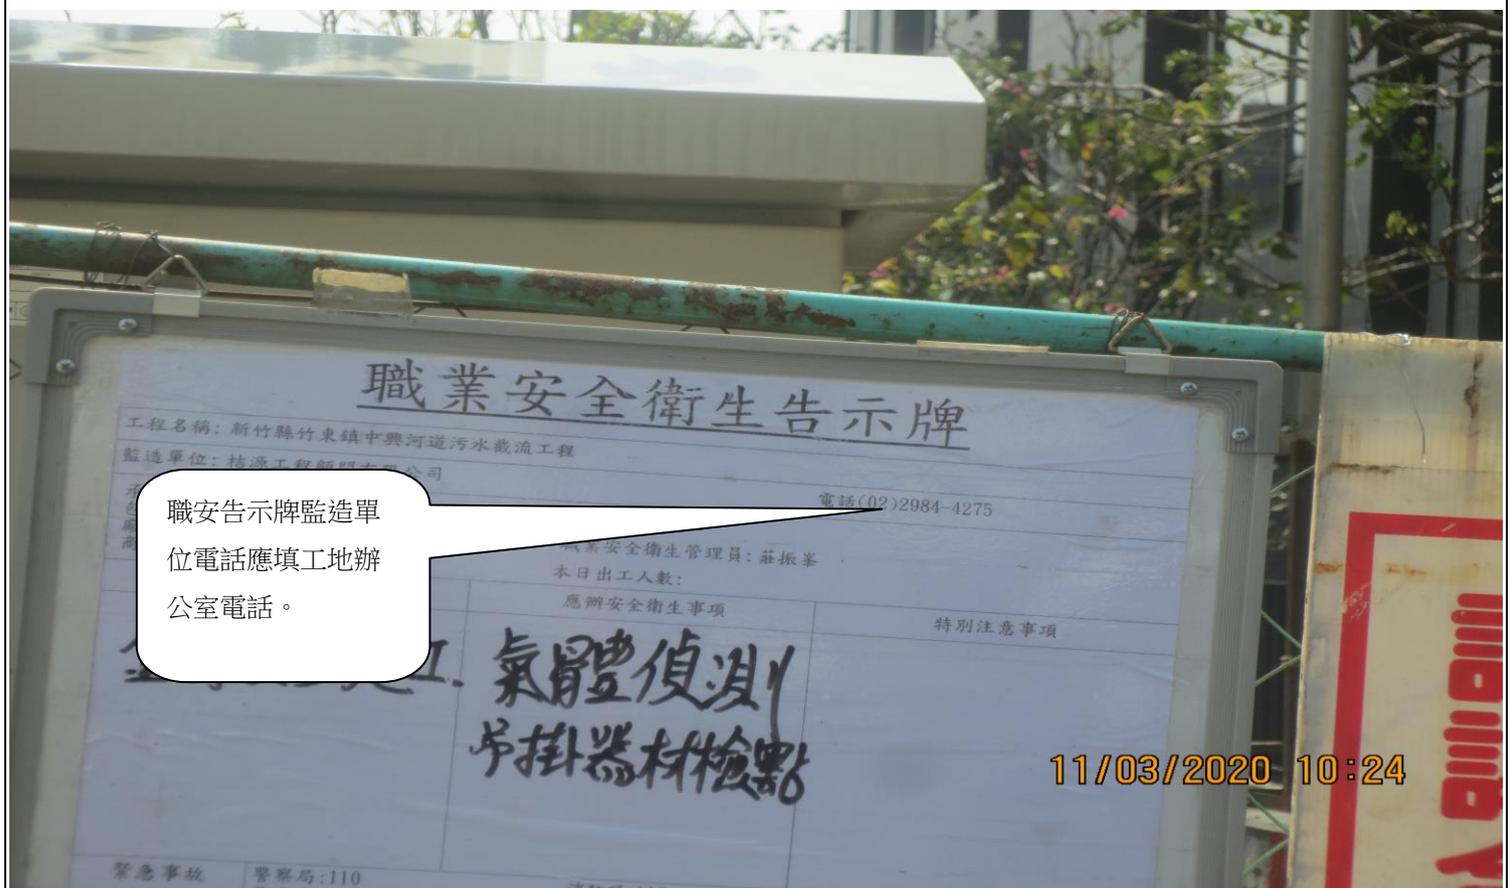

說明

職安告示牌監造單位電話應填工地辦公室電話。

新竹縣政府工程查核代表照片表

拍攝日期：109.03.11


工程名稱：新竹縣竹東鎮中興河道污水截流工程



部份暫拆除之街道指示牌直接放置於工地，未確實加蓋帆布，材料保護不落實。

說明

部份暫拆除之街道指示牌直接放置於工地，未確實加蓋帆布，材料保護不落實。

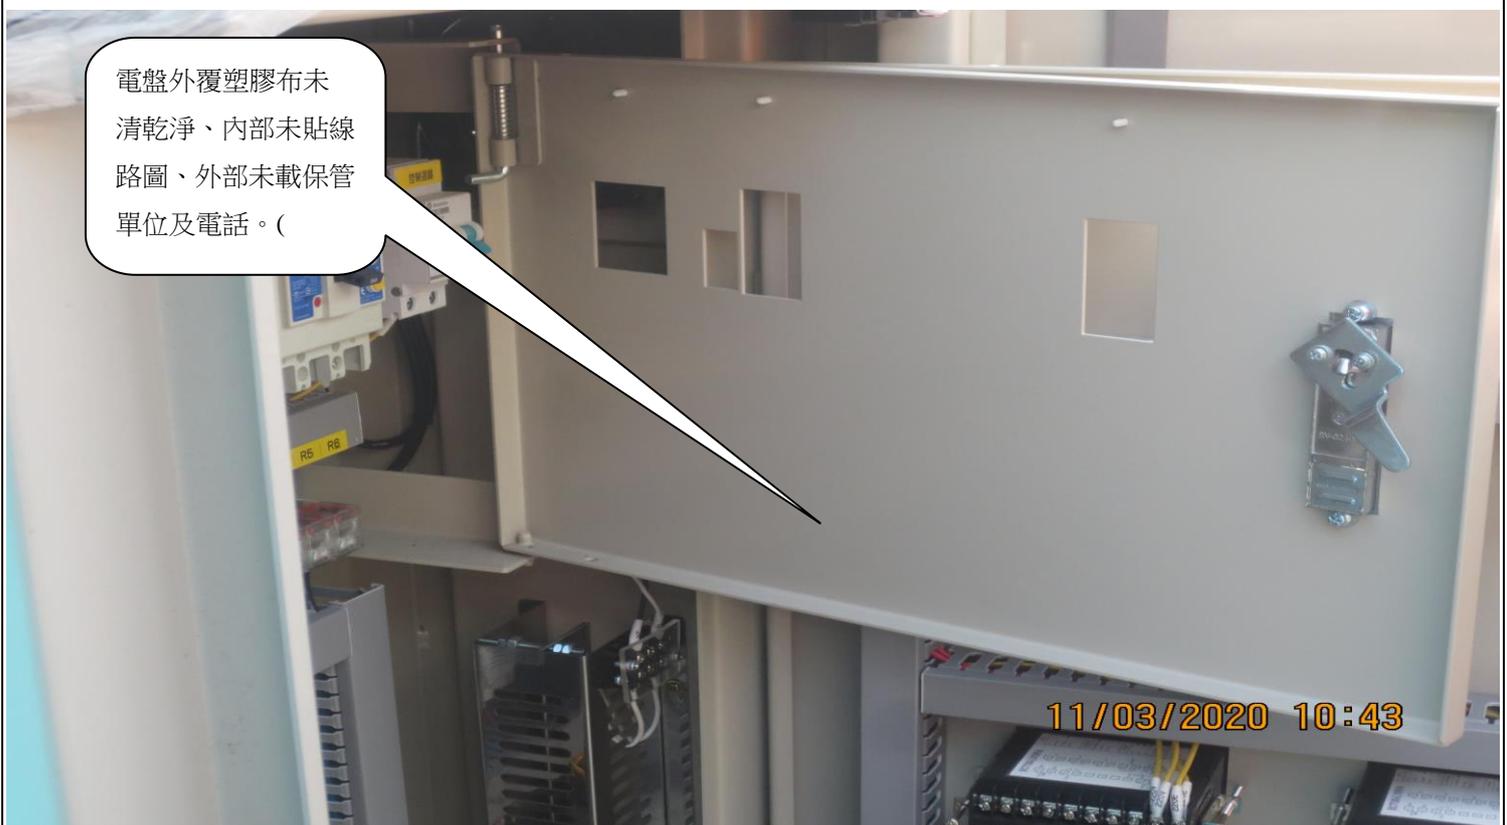

電盤外覆塑膠布未清乾淨、內部未貼線路圖、外部未載保管單位及電話。(

11/03/2020 10:43

說明

電盤外覆塑膠布未清乾淨、內部未貼線路圖、外部未載保管單位及電話。