

新竹縣政府工程查核代表照片表


拍攝日期：109.06.02

工程名稱：峨眉鄉石井村10鄰梯仔枕農路設施改善工程



說明

工地道路上邊坡矮牆施作，尚有背填土回填不足現象。

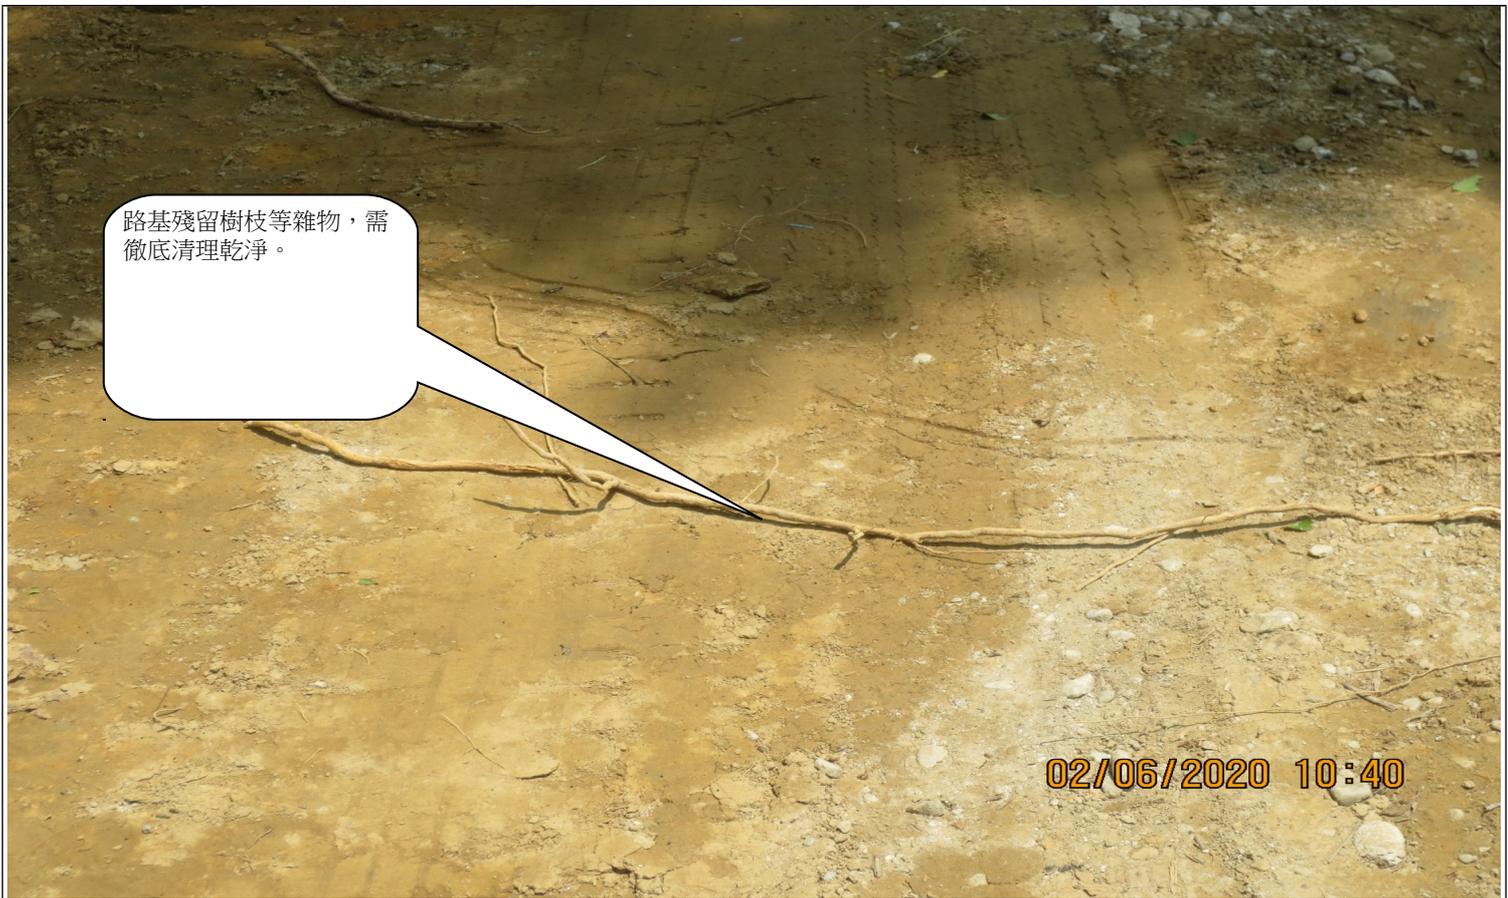

說明

路基殘留樹枝等雜物，需徹底清理乾淨。

新竹縣政府工程查核代表照片表


拍攝日期：109.06.02

工程名稱：峨眉鄉石井村10鄰梯仔枕農路設施改善工程



說明

工地裸露回填邊坡缺防沖覆蓋。

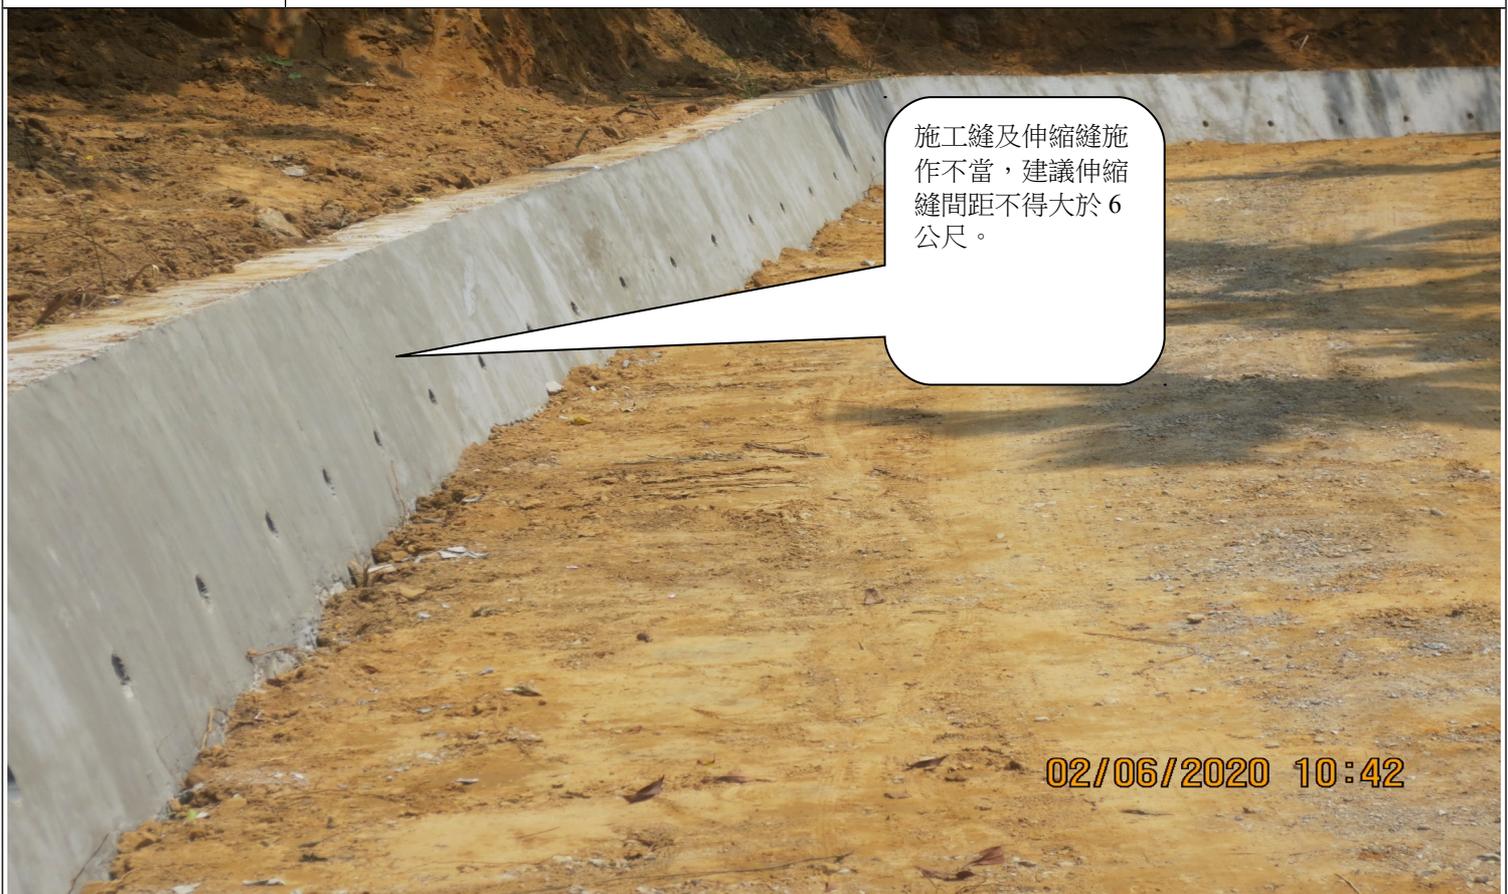

說明

施工縫及伸縮縫施作不當，建議伸縮縫間距不得大於6公尺。

拍攝日期：109.06.02

工程名稱：峨眉鄉石井村10鄰梯仔枕農路設施改善工程



由現場道路上邊坡有多處沖蝕溝，建議再檢討如何與道路排水系統銜接。

02/06/2020 10:31

說明

由現場道路上邊坡有多處沖蝕溝，建議再檢討如何與道路排水系統銜接。



混凝土完成表面殘留夾板等雜物，需完成清理。

02/06/2020 10:18

說明

混凝土完成表面殘留夾板等雜物，需完成清理。