

新竹縣政府工程查核代表照片表

拍攝日期：110.04.30

工程名稱：南山大橋攔河堰取水及橋墩保護設施工程



說明	工程告示牌未符合規定，未標示經費及政風單位資料與專任工程人員電話。
----	-----------------------------------




說明	開口部份，臨時防護措施不足請改善，如右岸施工便道臨水面高差 3.5M 以上未設置符合規定之防護措施，請改善。
----	--

新竹縣政府工程查核代表照片表

拍攝日期：110.04.30

工程名稱：南山大橋攔河堰取水及橋墩保護設施工程

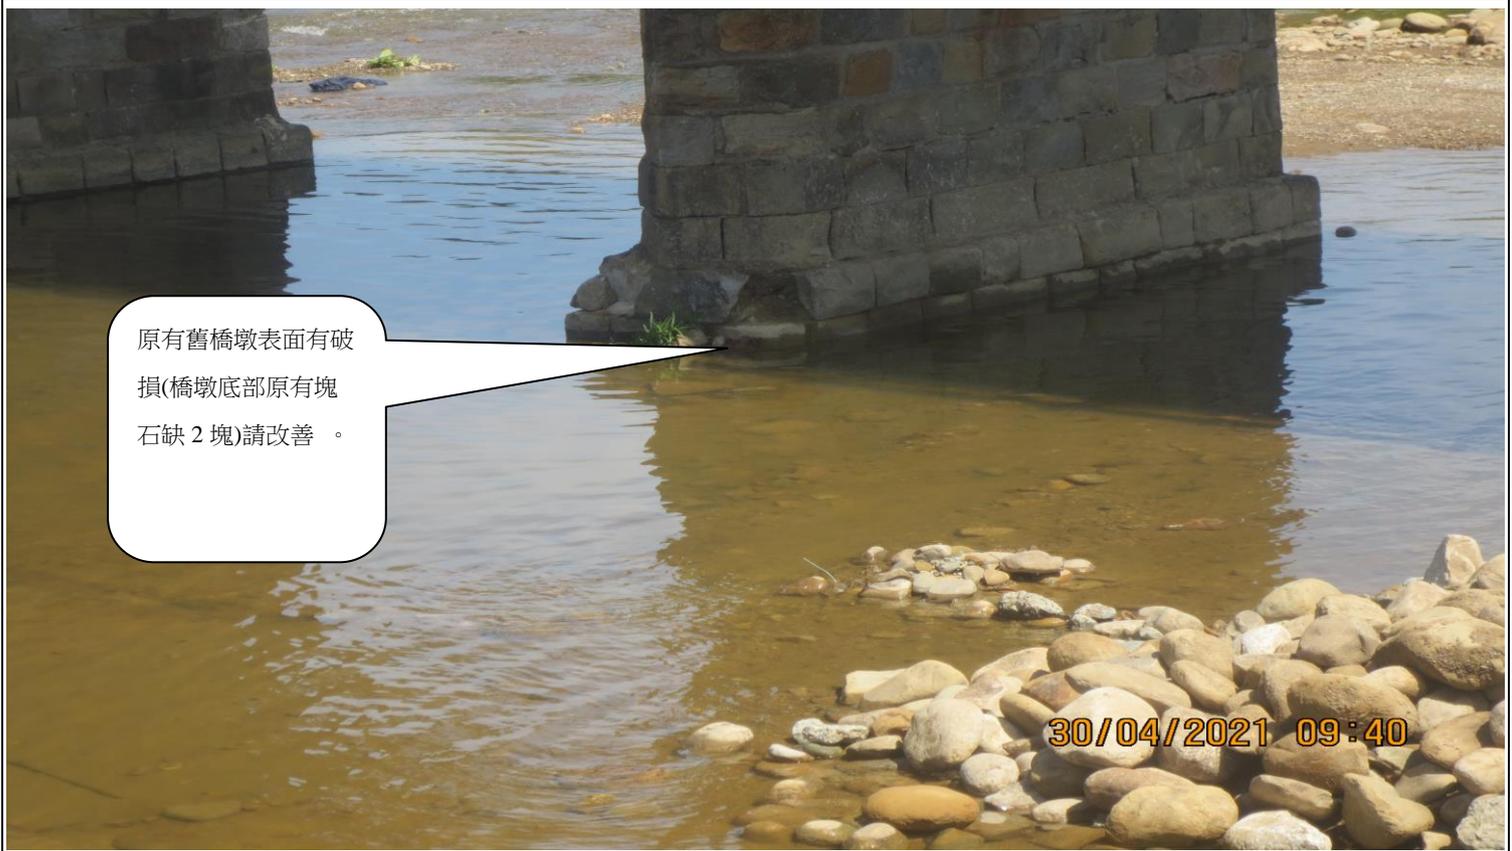

說明

原有舊橋墩表面有破損(橋墩底部原有塊石缺 2 塊)請改善。



說明

護坦和基礎保護工約 1 公尺銜接處建議變更設計改以植鋼筋灌漿施工以避免豪大雨來臨時淘空。