

新竹縣政府工程查核代表照片表

拍攝日期：110.12.01

工程名稱：新竹縣竹北市東興國小通學步道改善工程



說明

混凝土養護不合規範有收縮裂縫。




說明

混凝土步道新舊界面施作未符合需求(不平順)。

新竹縣政府工程查核代表照片表

拍攝日期：110.12.01.

工程名稱：新竹縣竹北市東興國小通學步道改善工程

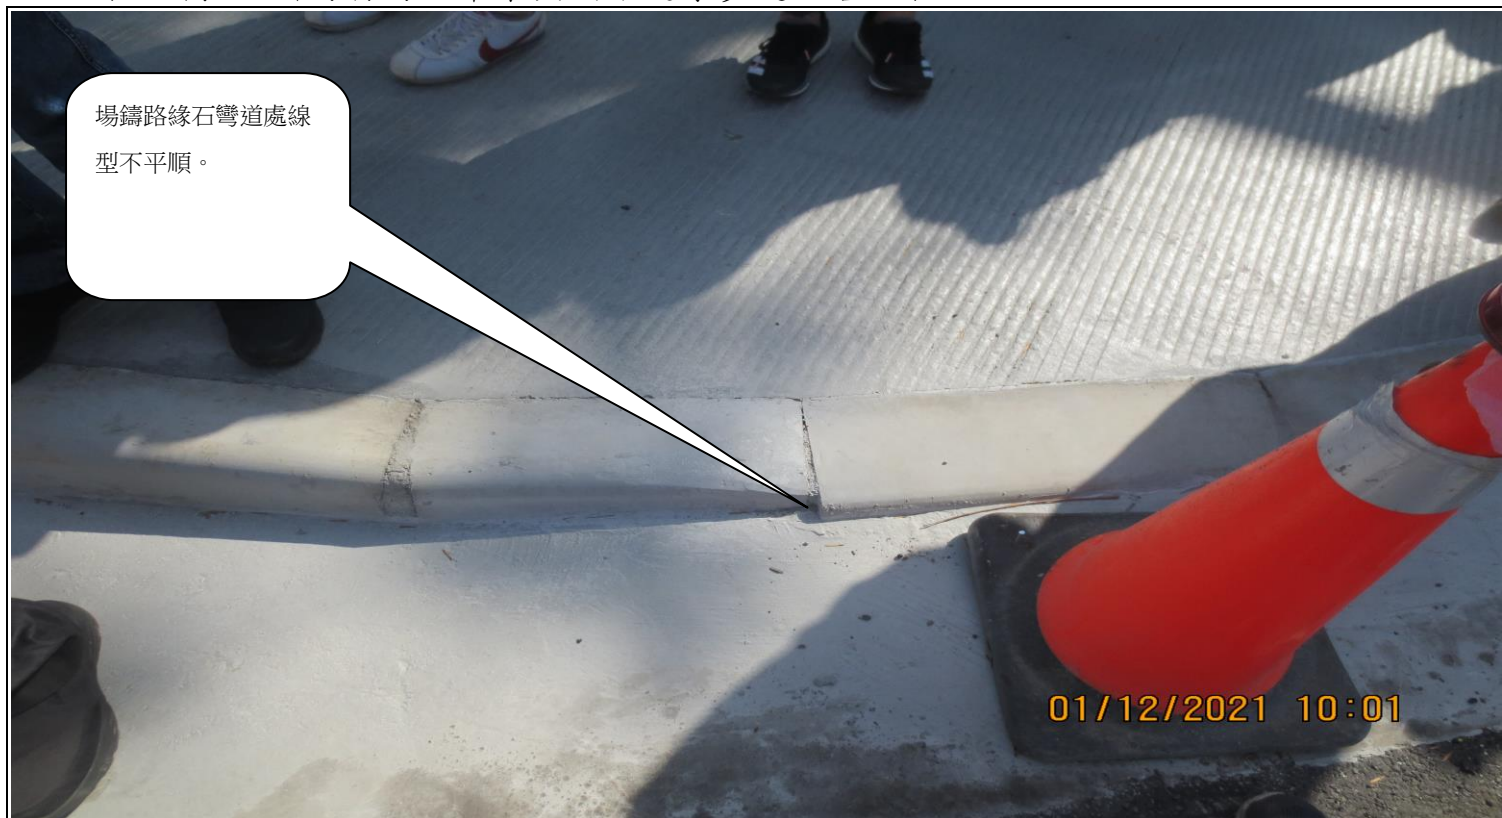

說明

場鑄路緣石彎道處線型不平順。



說明

混凝土養護不合規範有收縮裂縫。

新竹縣政府工程查核代表照片表


拍攝日期：110.12.01

工程名稱：新竹縣竹北市東興國小通學步道改善工程



說明

混凝土步道新舊界面施作未符合需求(不平順)。

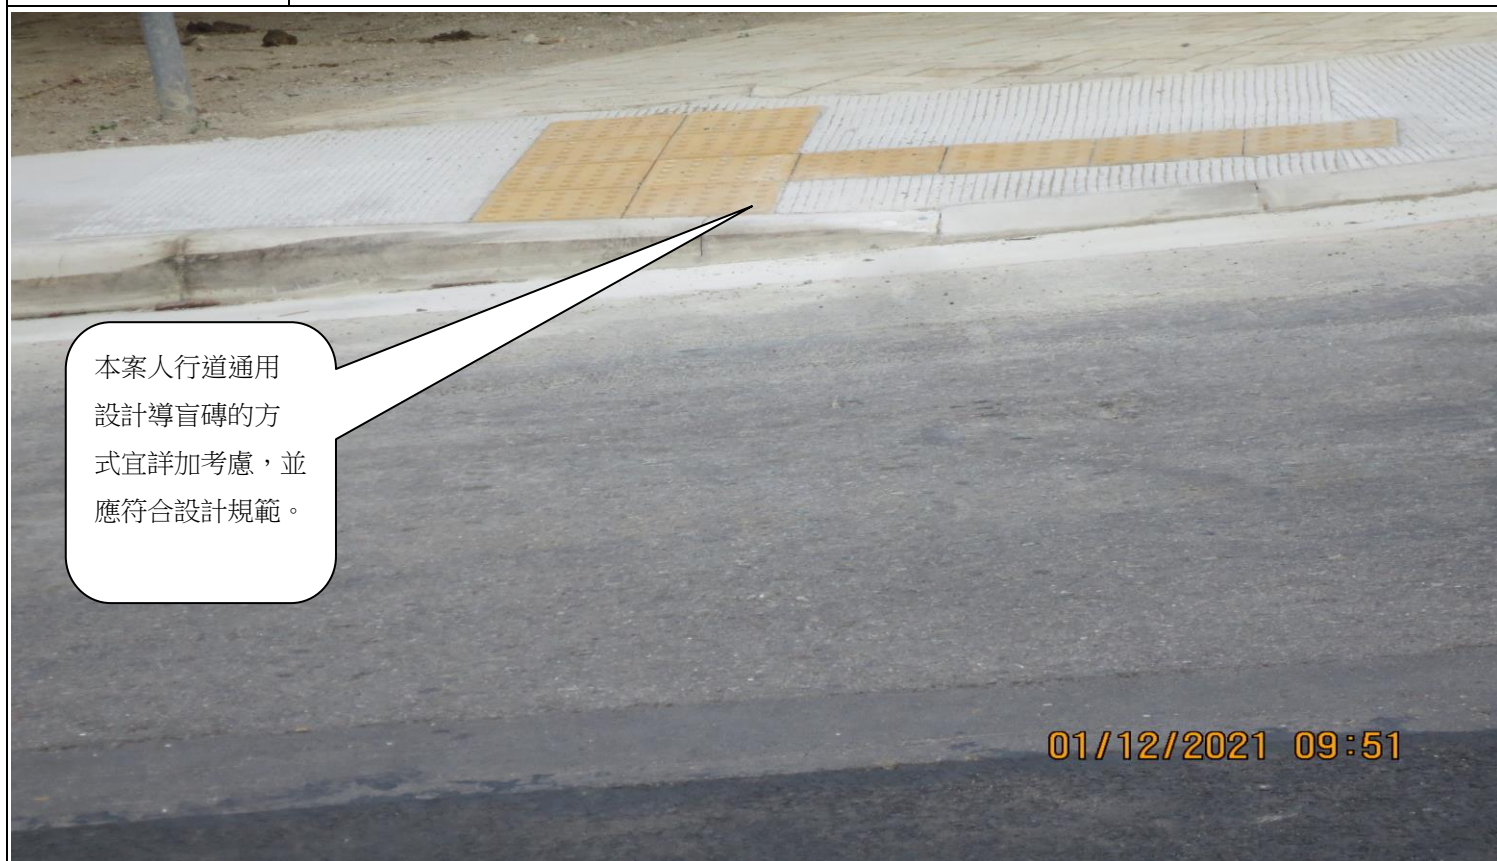

說明

本案人行道通用設計導盲磚的方式宜詳加考慮，並應符合設計規範。

新竹縣政府工程查核代表照片表

拍攝日期：110.12.01

工程名稱：新竹縣竹北市東興國小通學步道改善工程



說明

新設之人行道其完成高程與既有人行道有約 10 公分之高差，建請主辦機關督同設計廠商與施工廠研商如何予以銜接平順，以利輪椅族可順暢通行，並發揮新設人行道之功能。



說明

測量及放樣未落實(如學校門口馬路對角處路緣石鋪設不平順顯示放樣未落實)。