


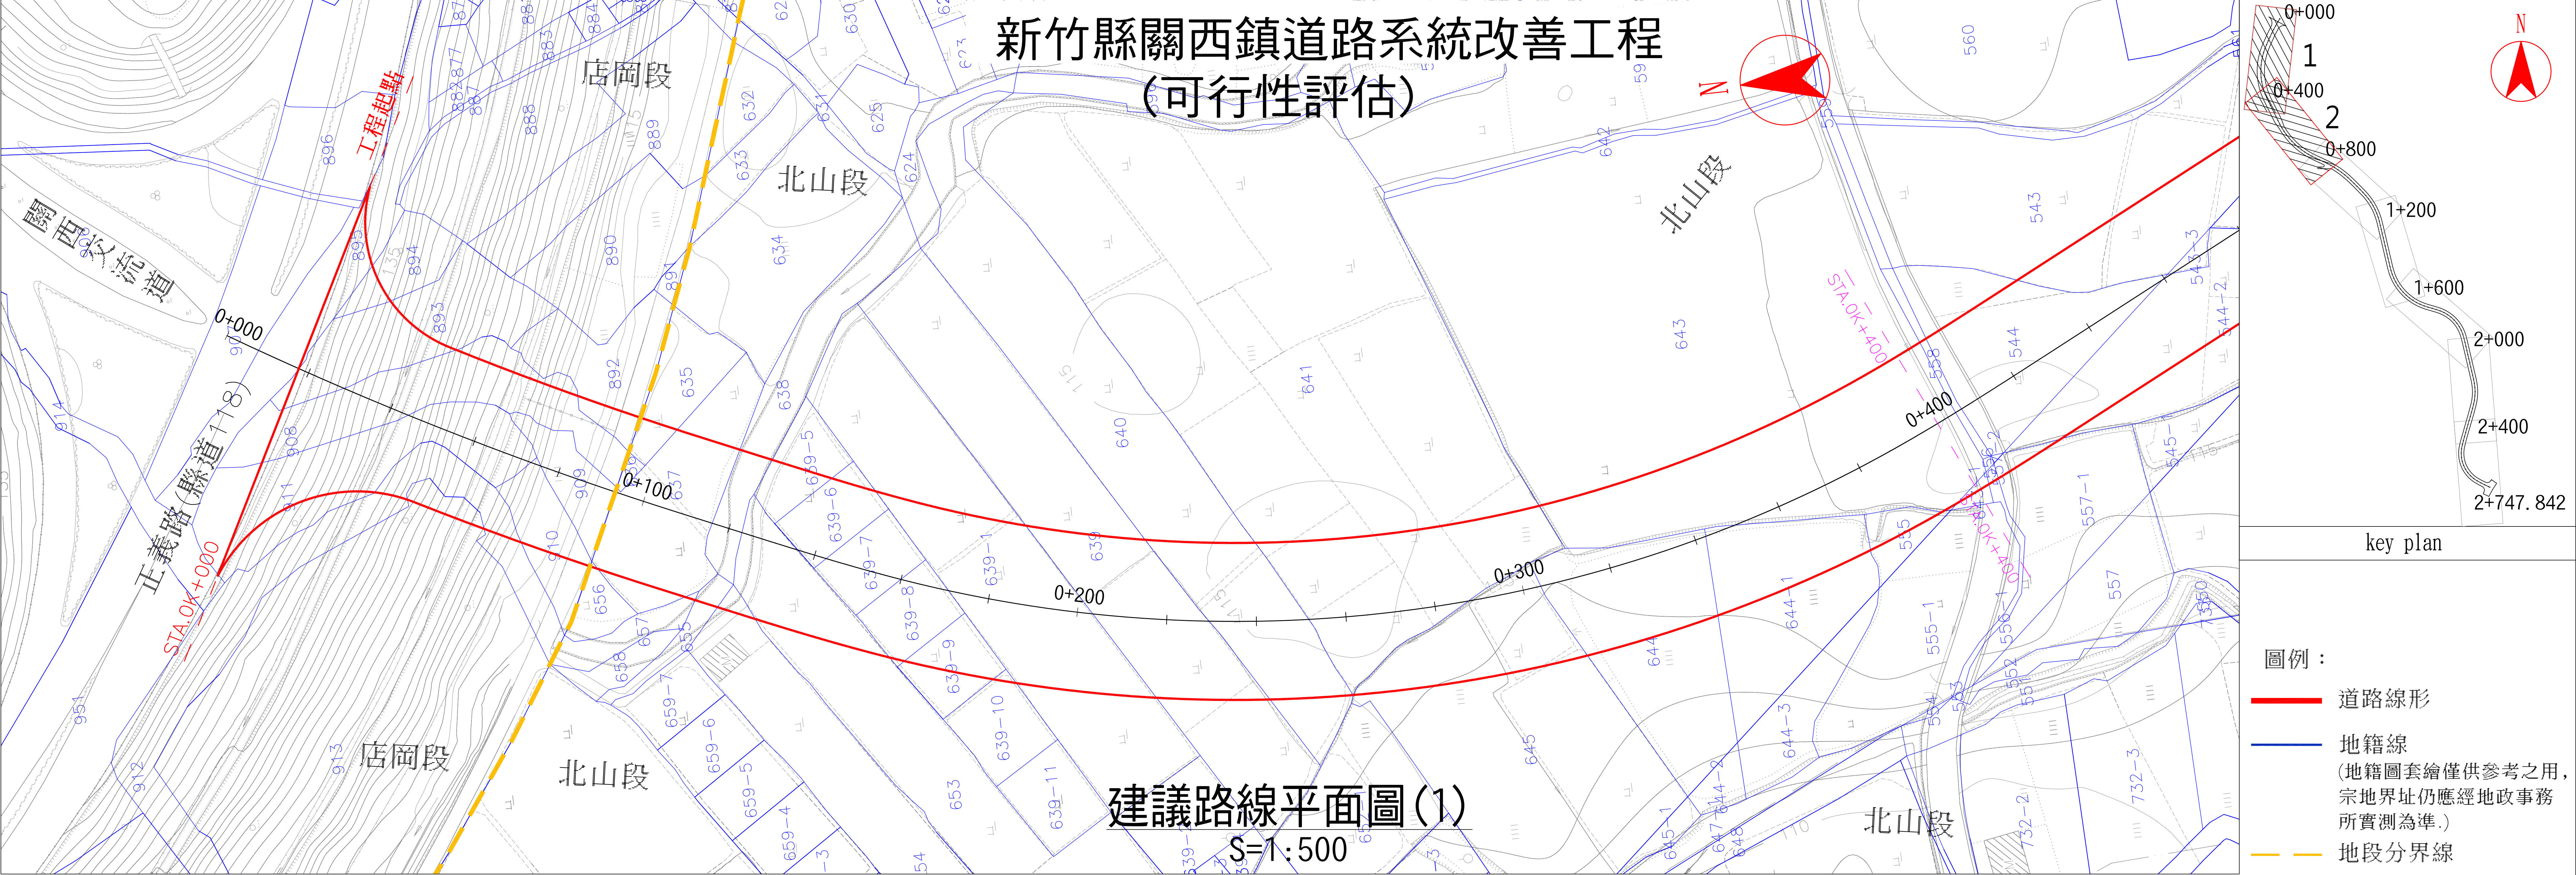



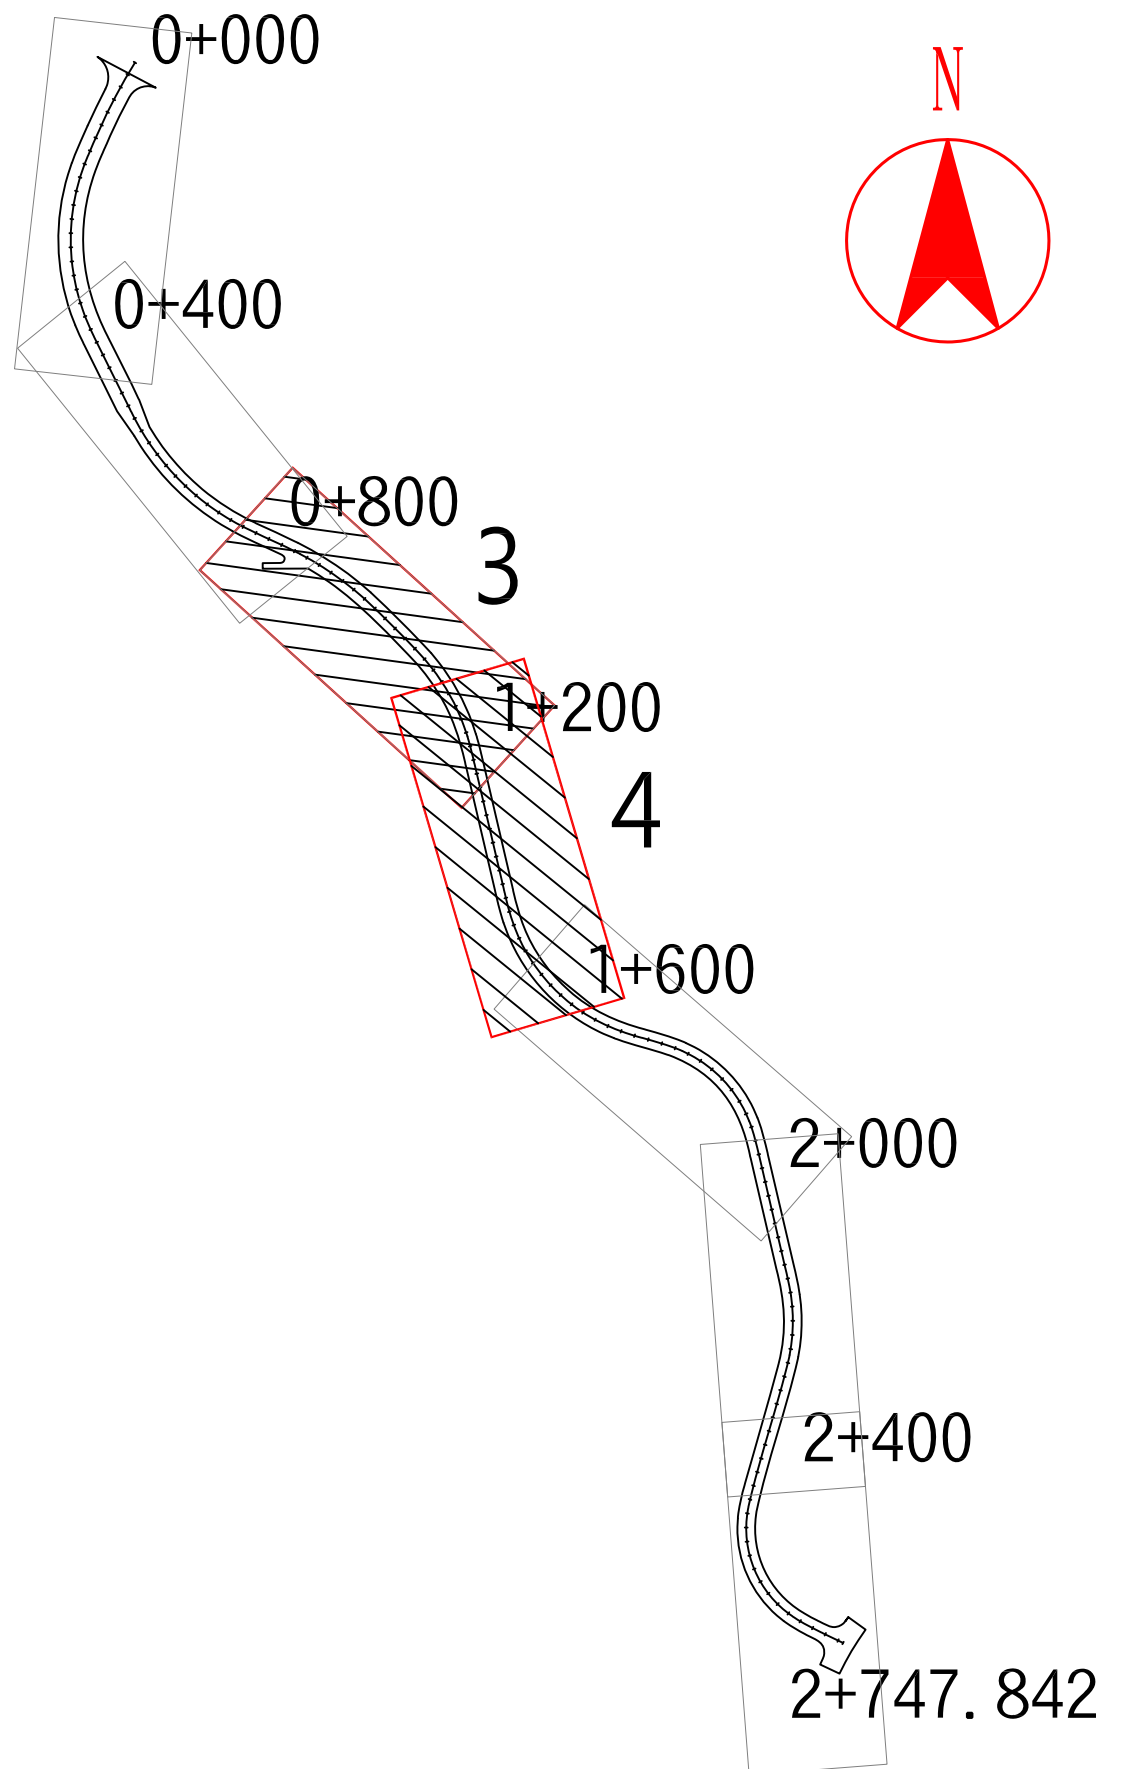


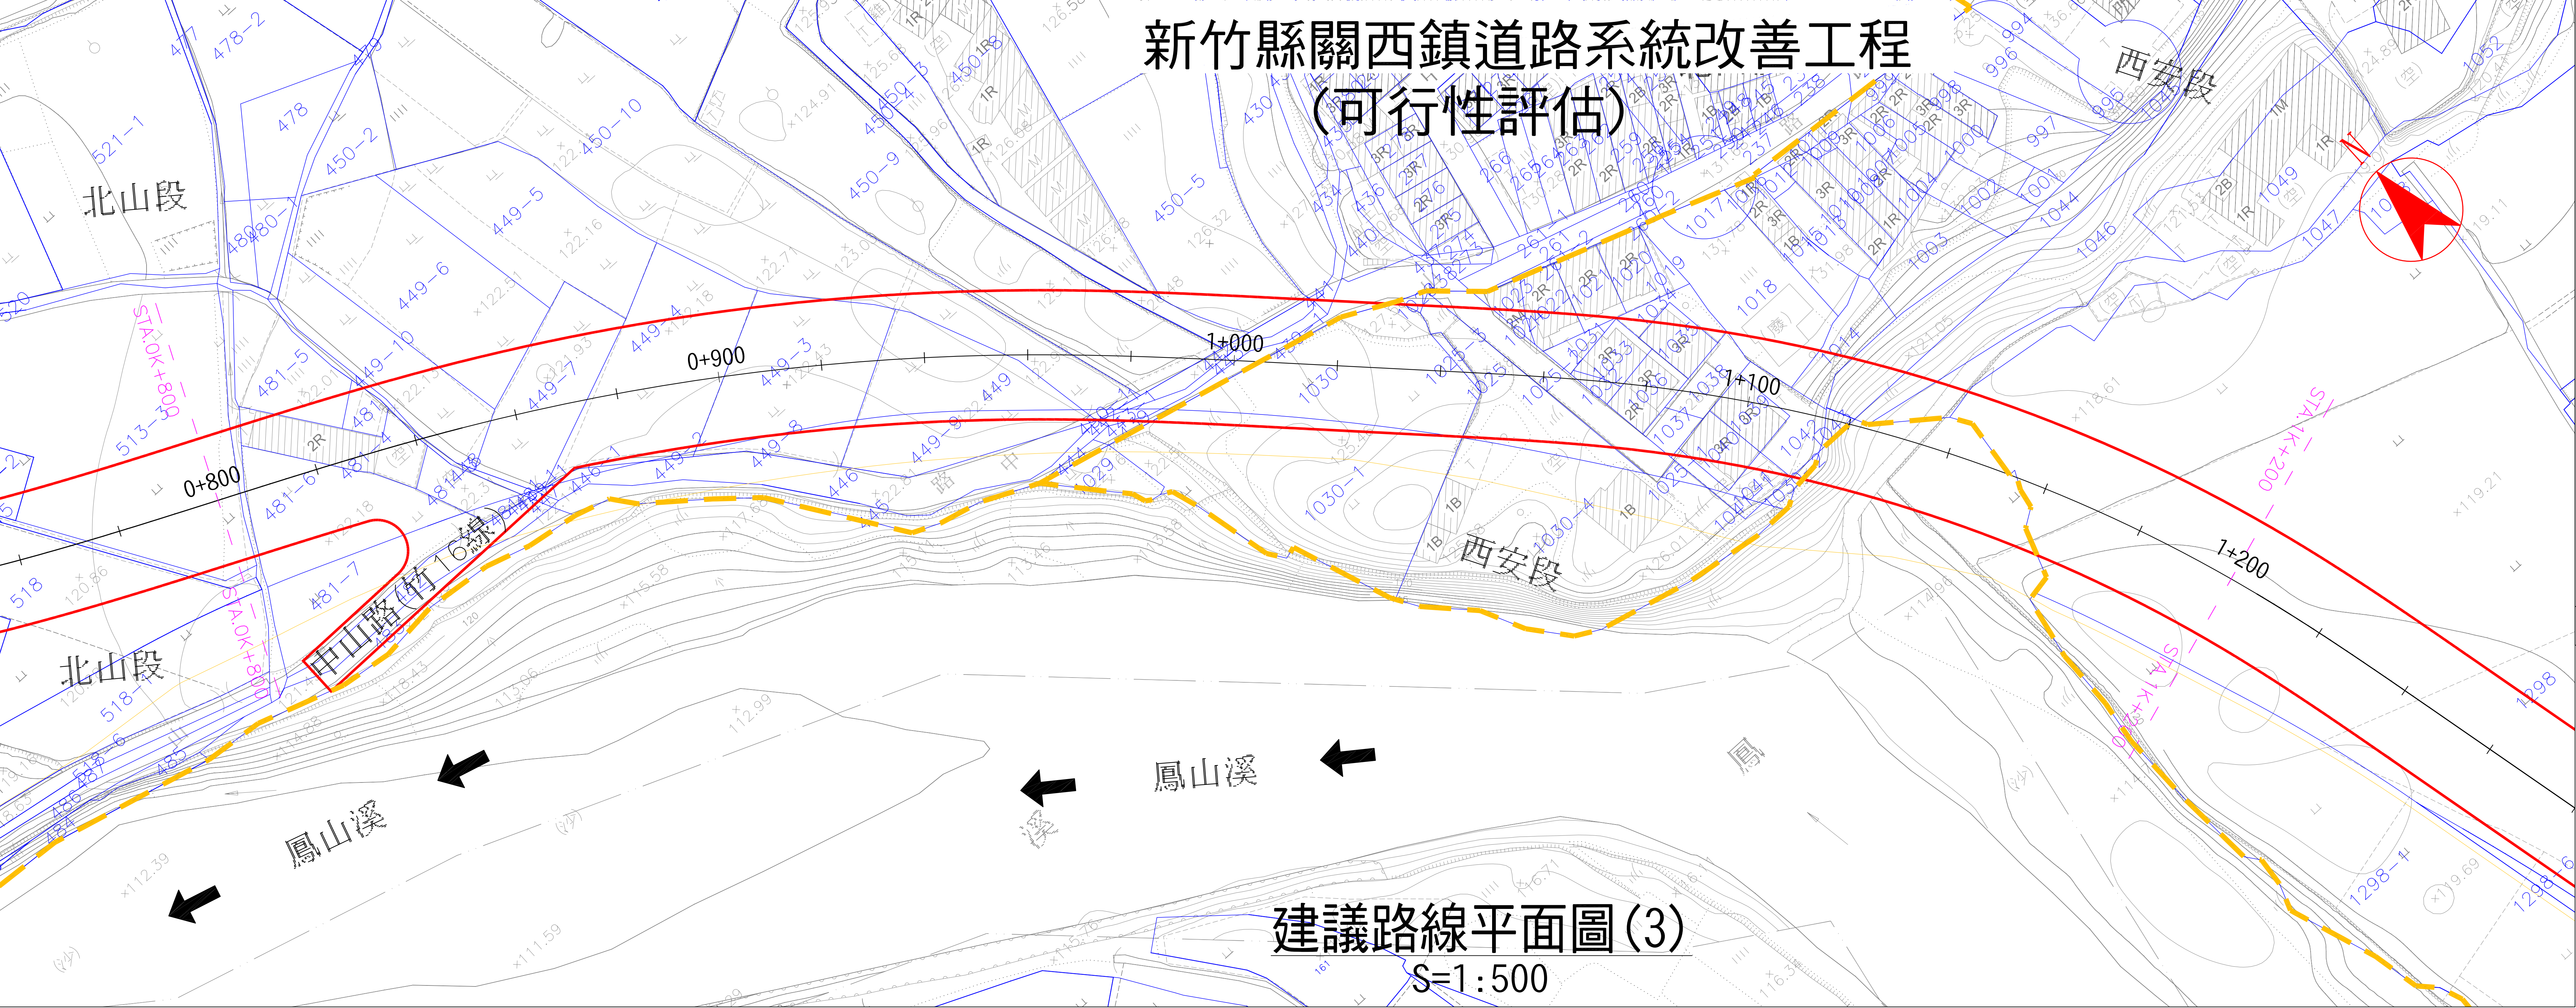


- 圖例：
- 道路線形
 - 地籍線
(地籍圖套繪僅供參考之用，宗地界址仍應經地政事務所實測為準。)
 - 地段分界線

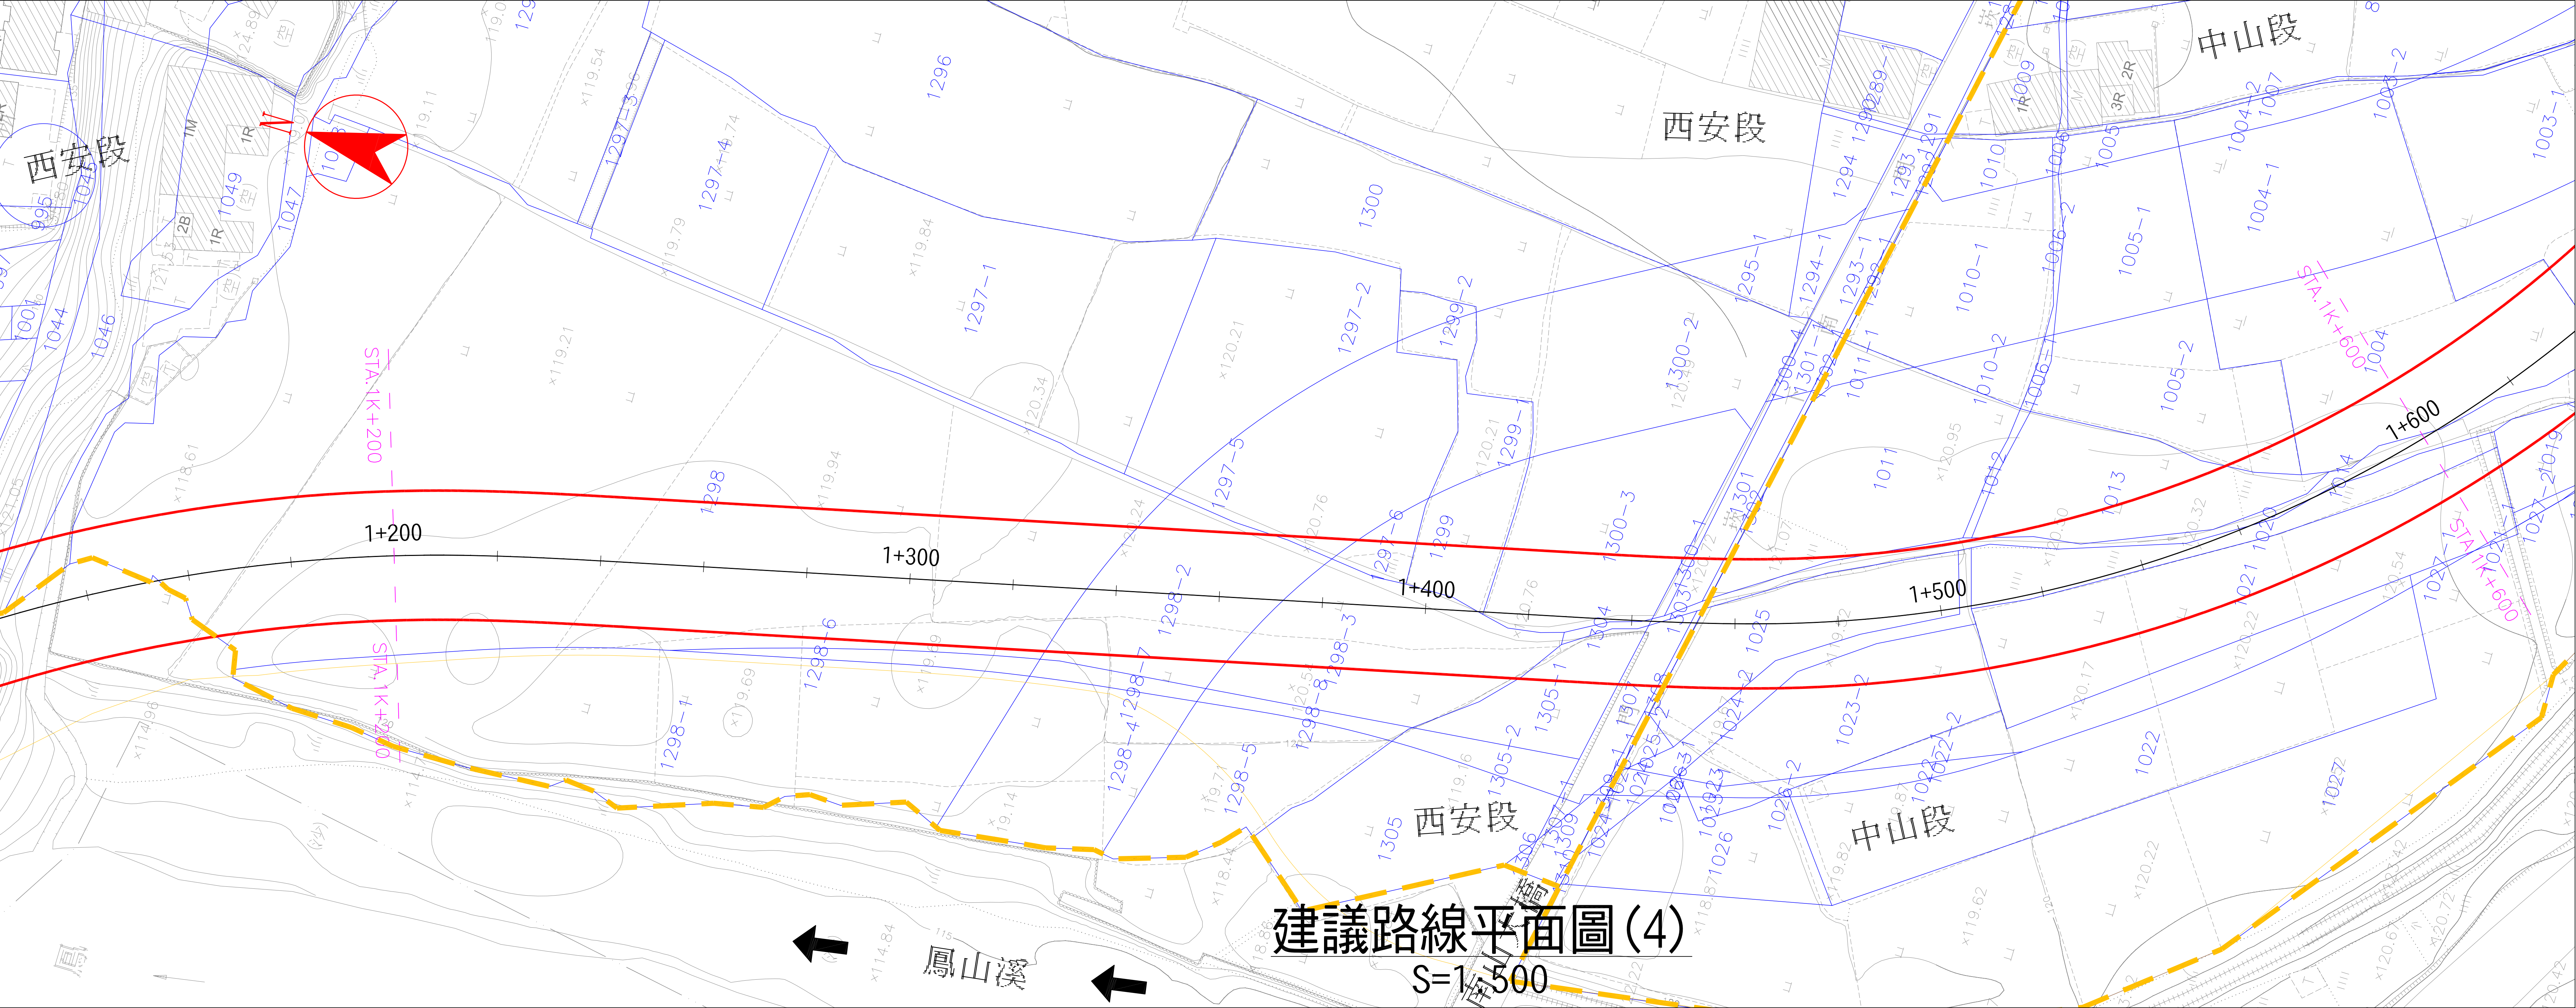

- 圖例：
- 道路線形
 - 地籍線
(地籍圖套繪僅供參考之用，宗地界址仍應經地政事務所實測為準。)
 - 地段分界線

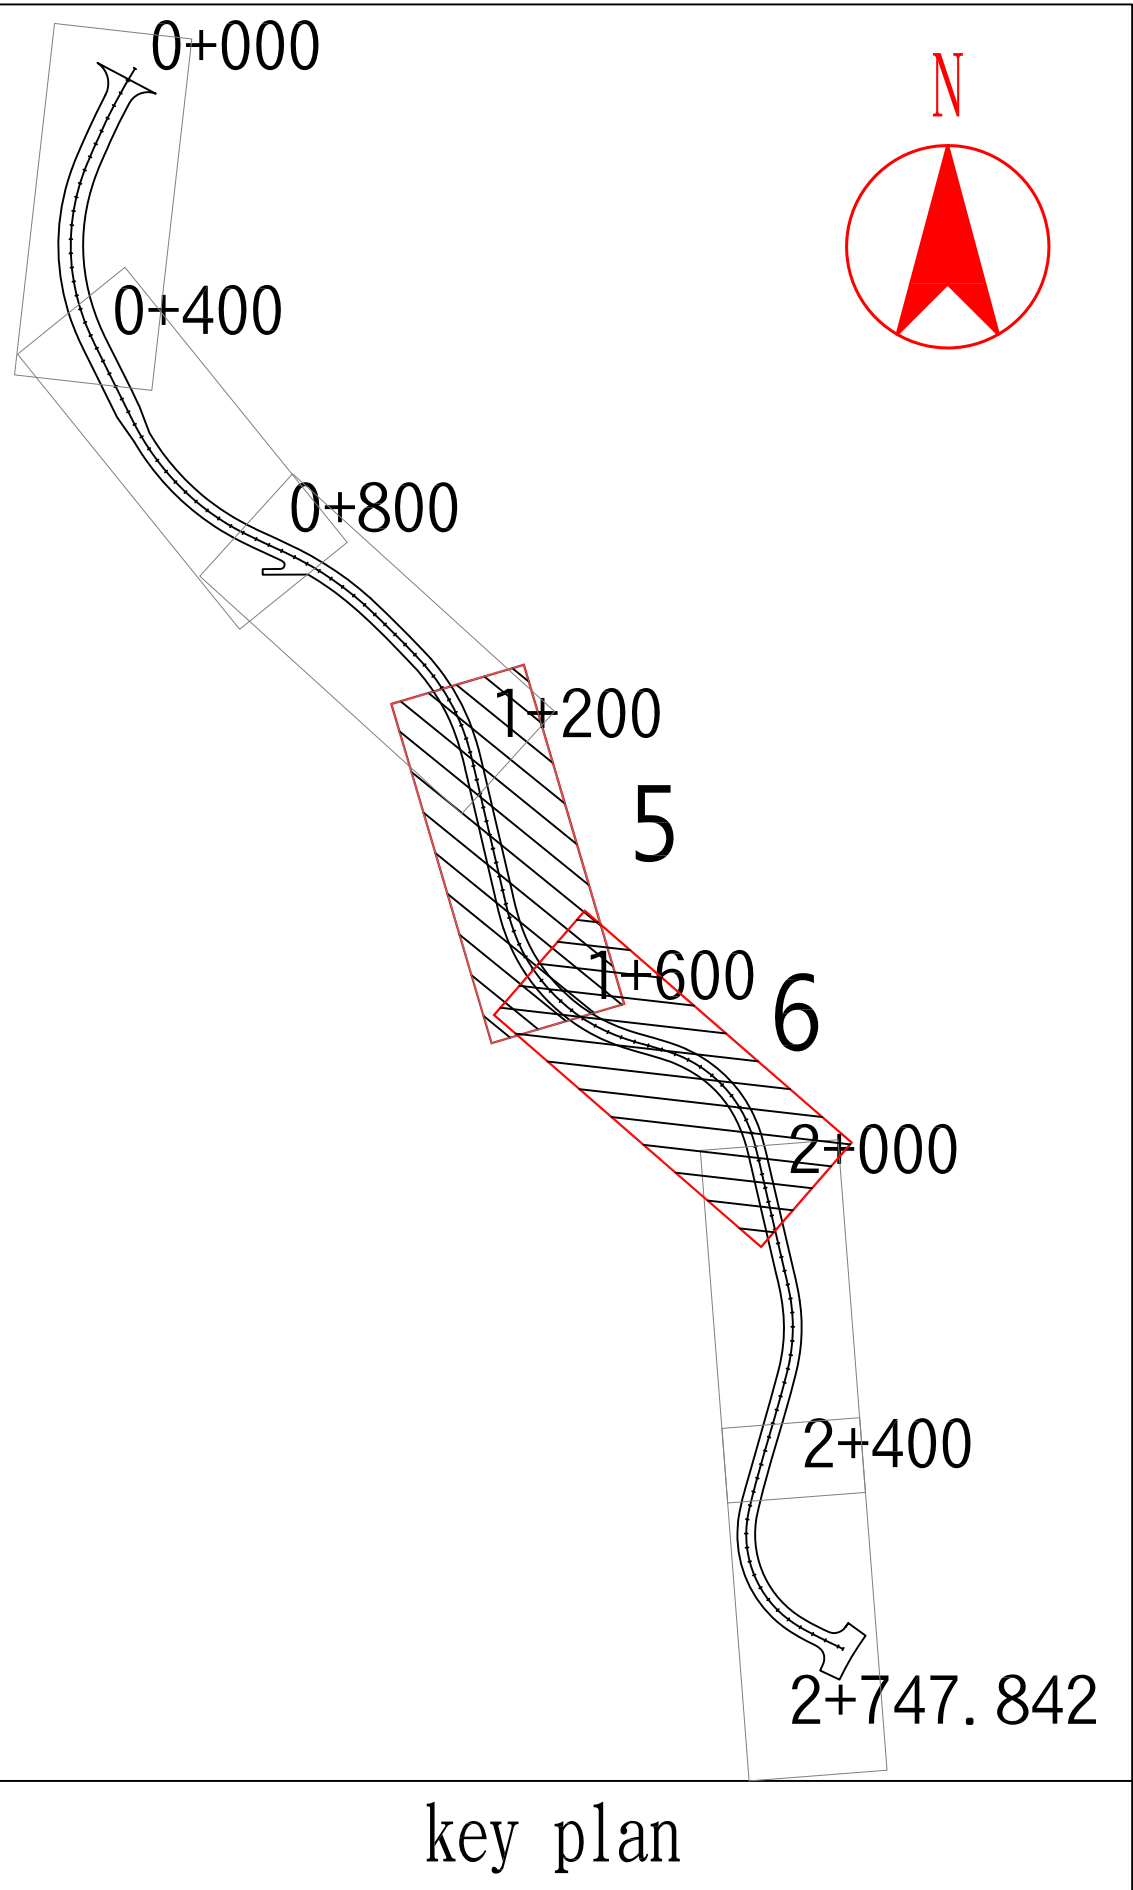
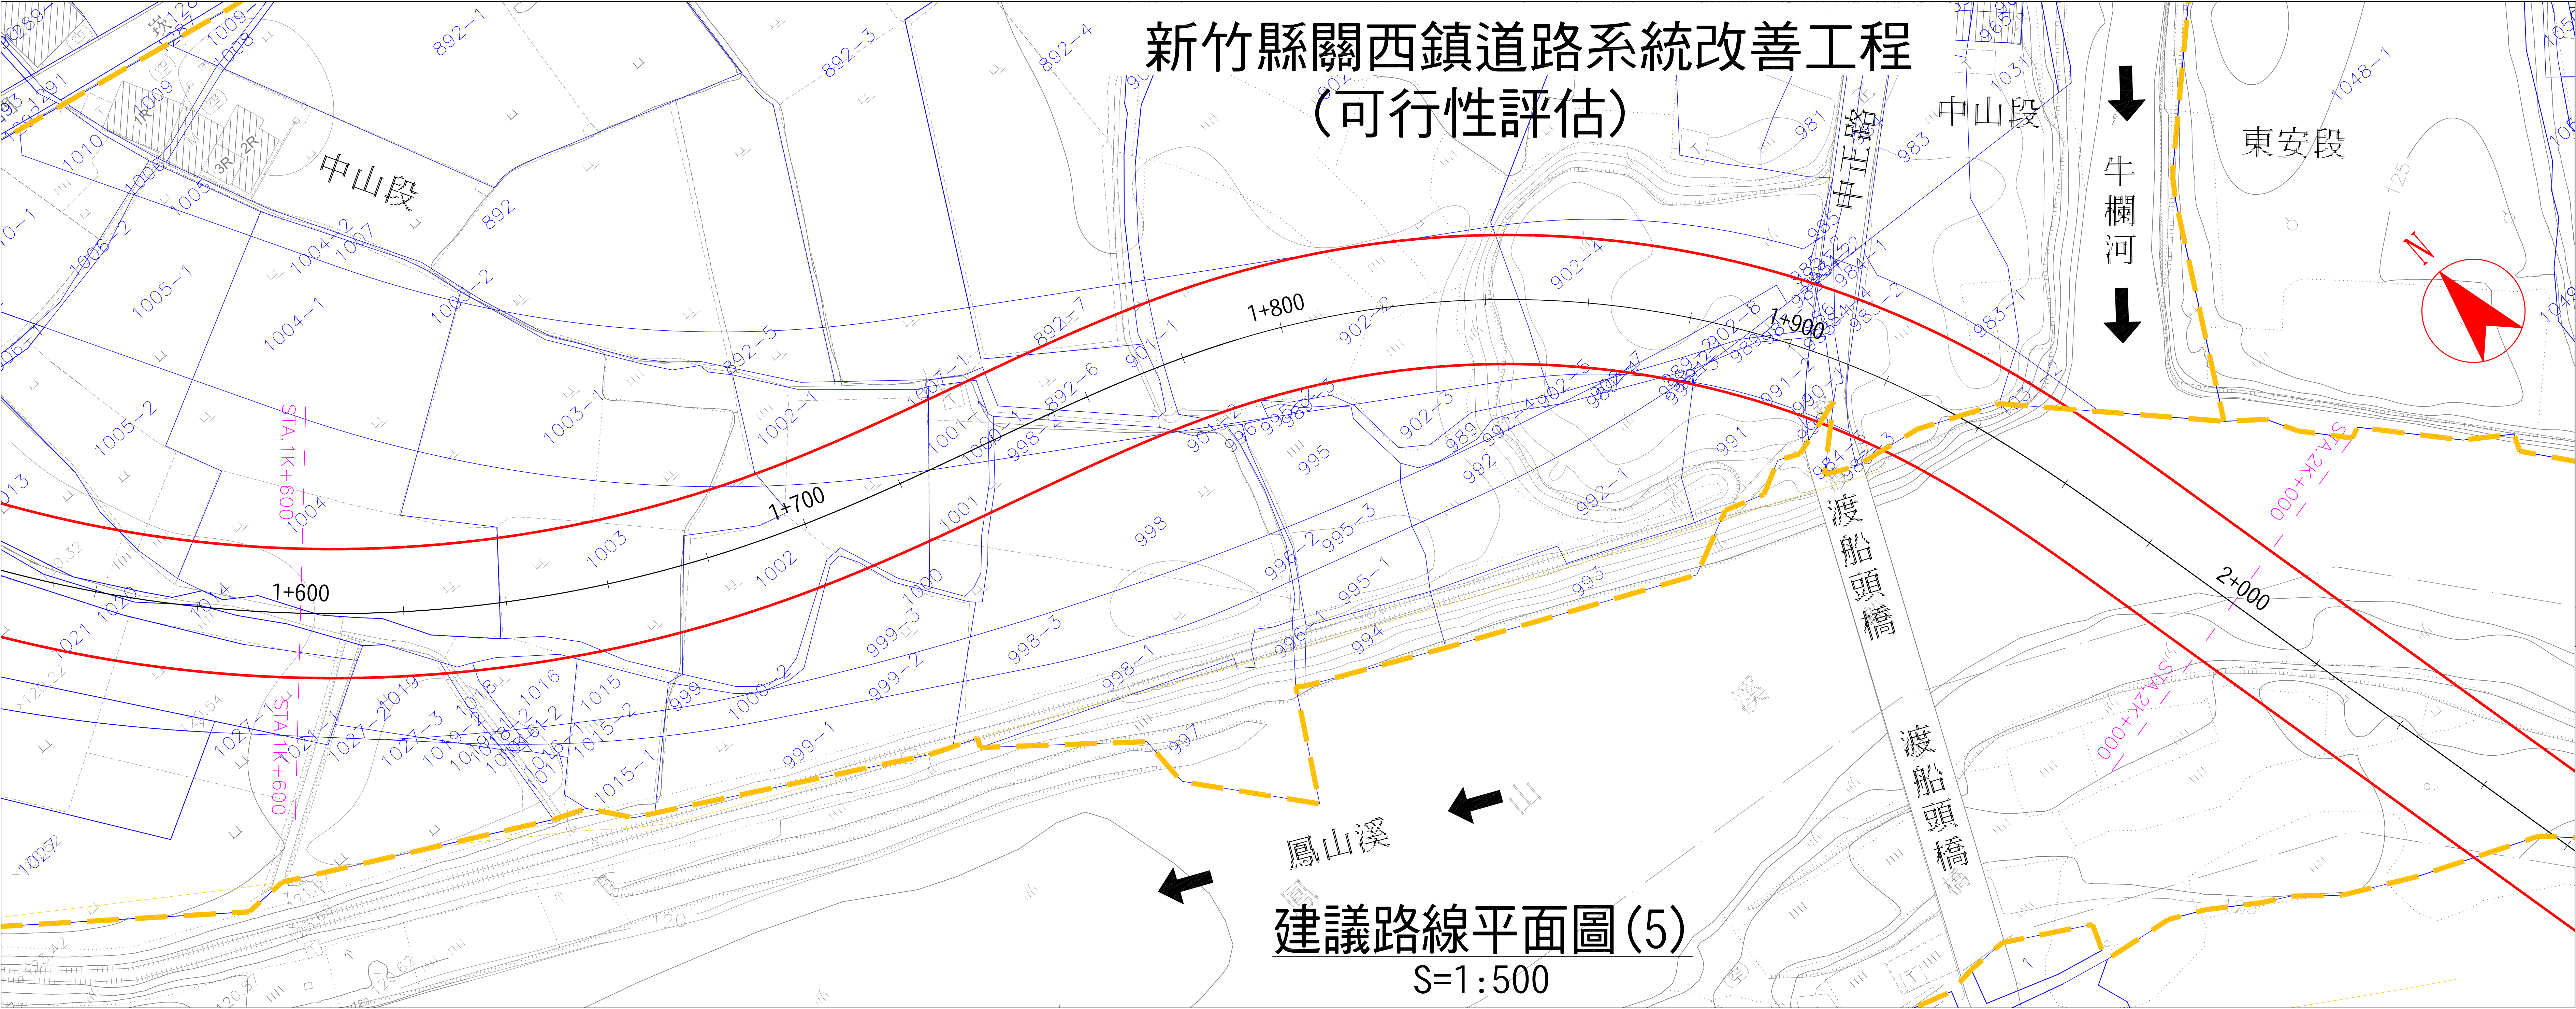


- 圖例：
- 道路線形
 - 地籍線
(地籍圖套繪僅供參考之用，宗地界址仍應經地政事務所實測為準。)
 - 地段分界線

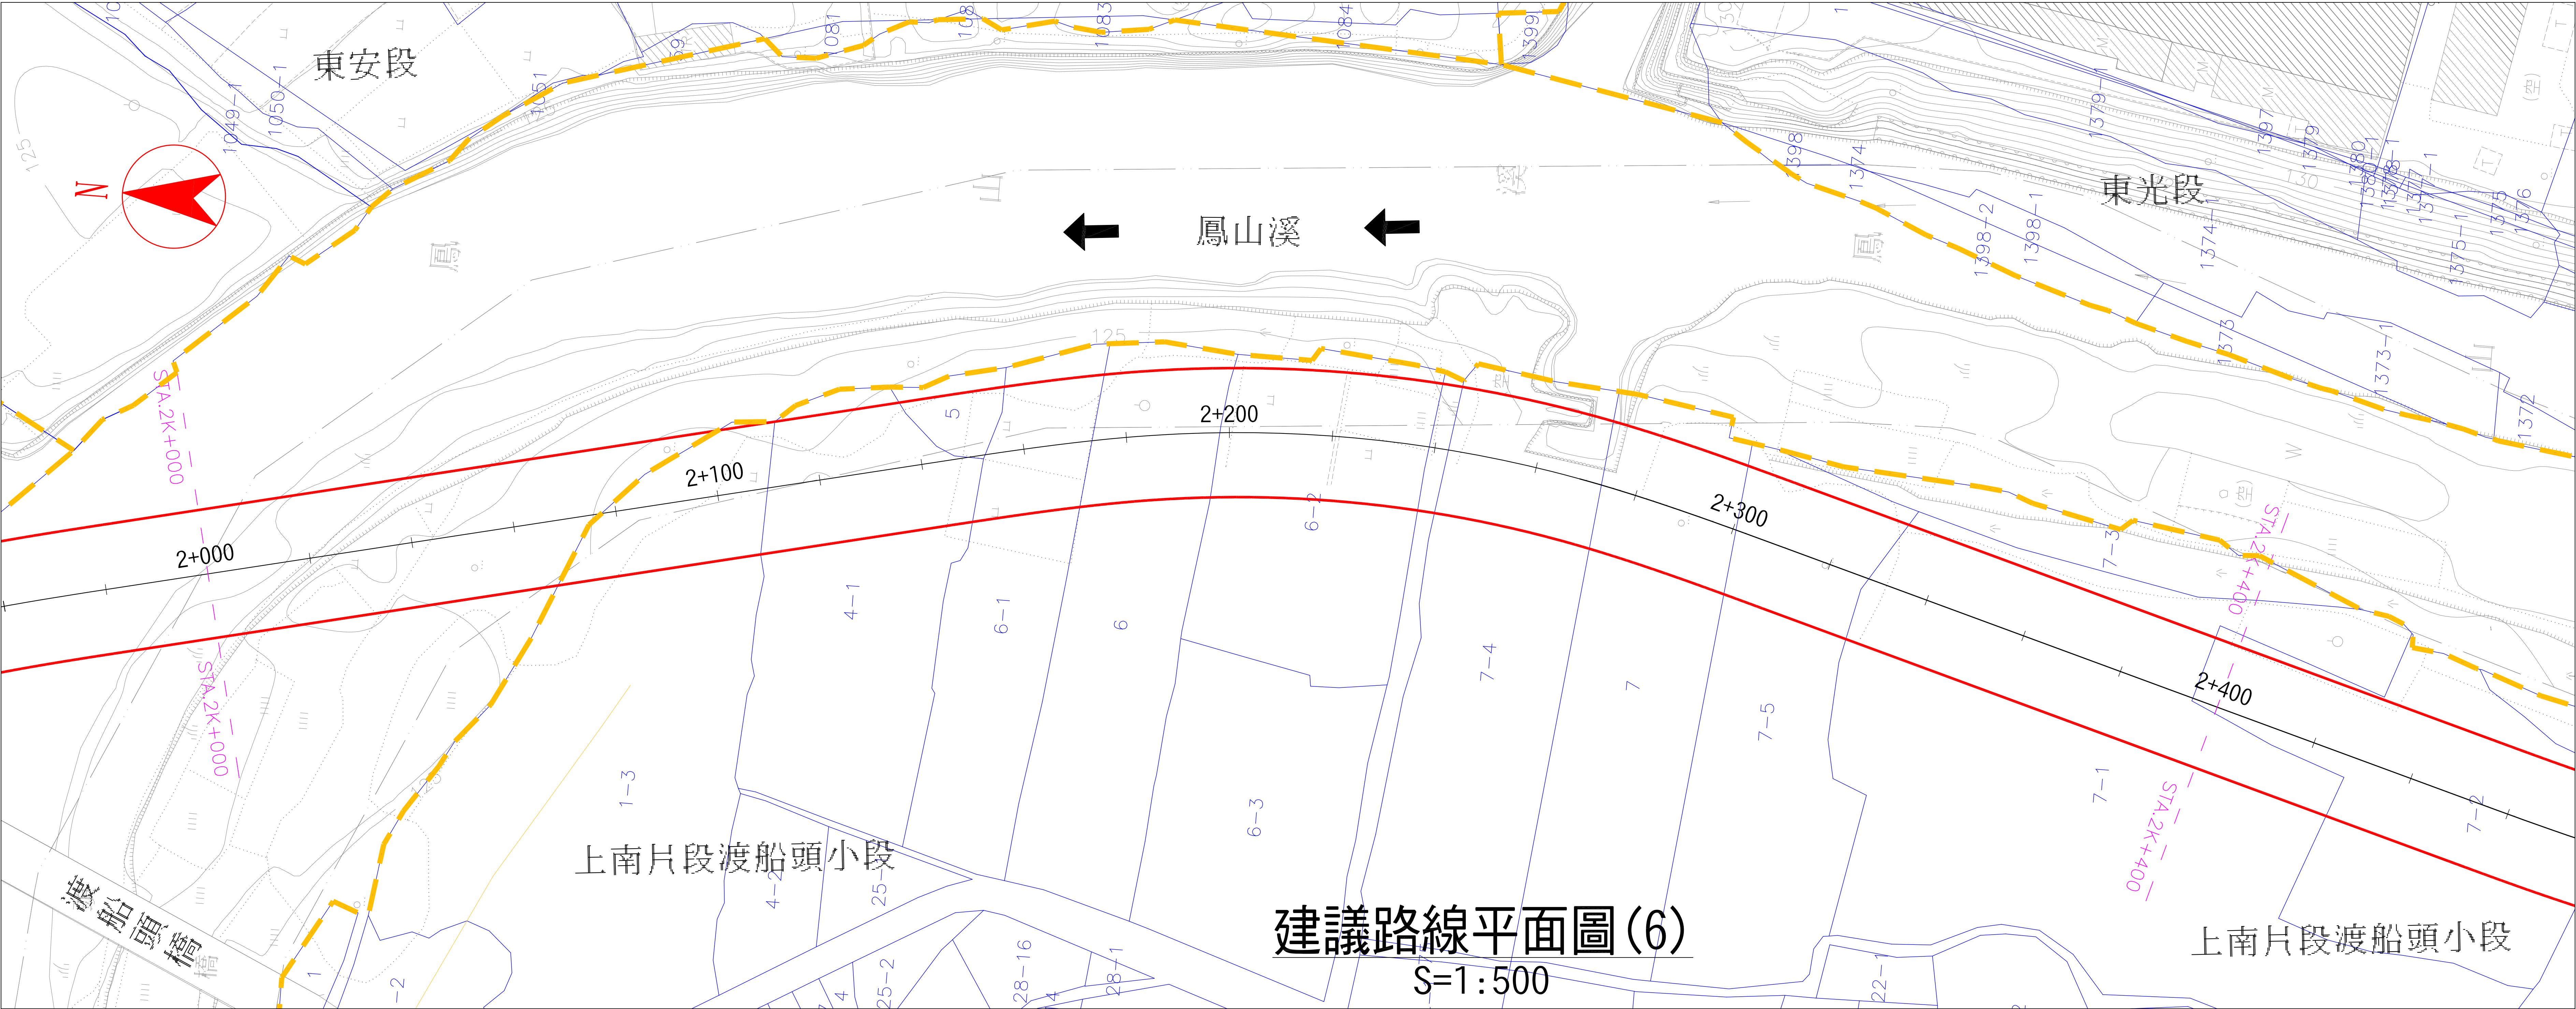

- 圖例：
- 道路線形
 - 地籍線
(地籍圖套繪僅供參考之用，宗地界址仍應經地政事務所實測為準。)
 - 地段分界線

新竹縣關西鎮道路系統改善工程 (可行性評估)

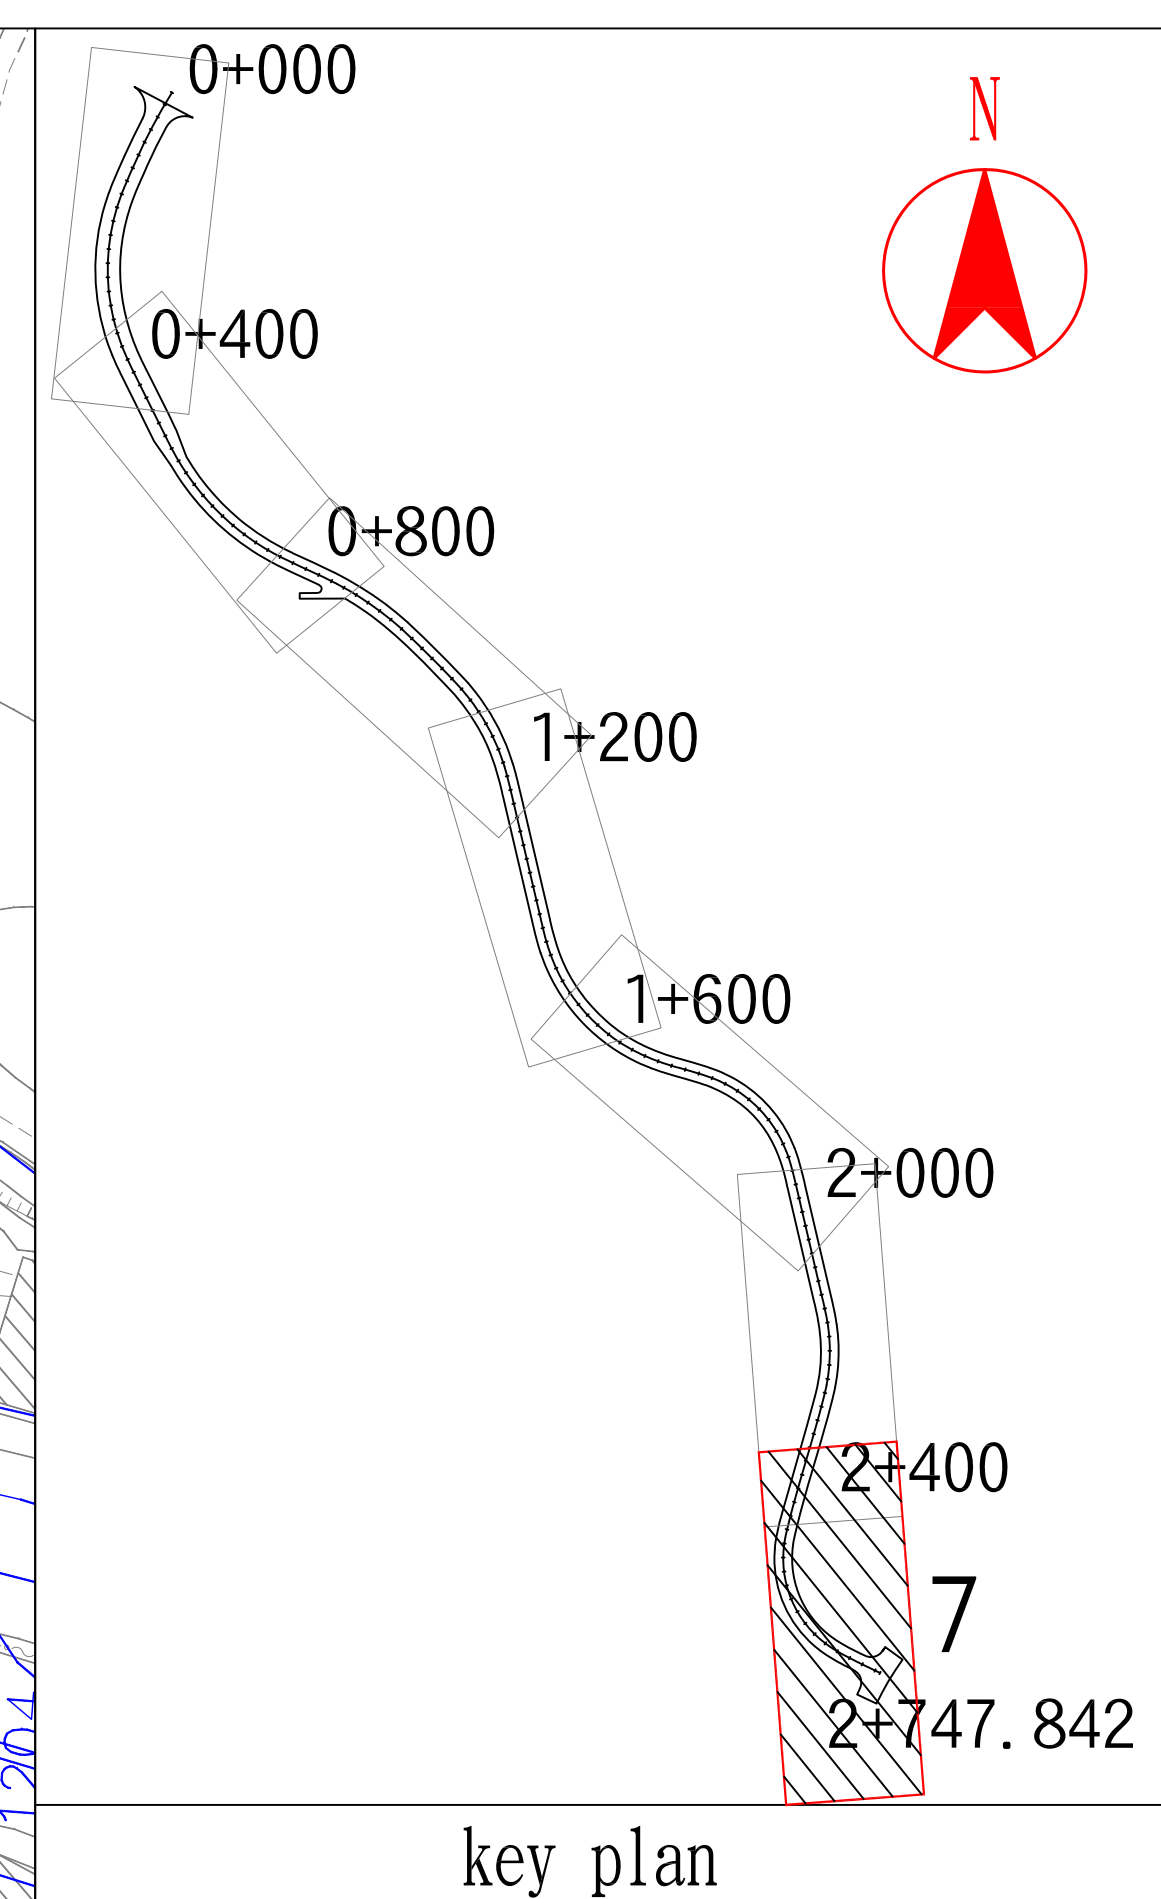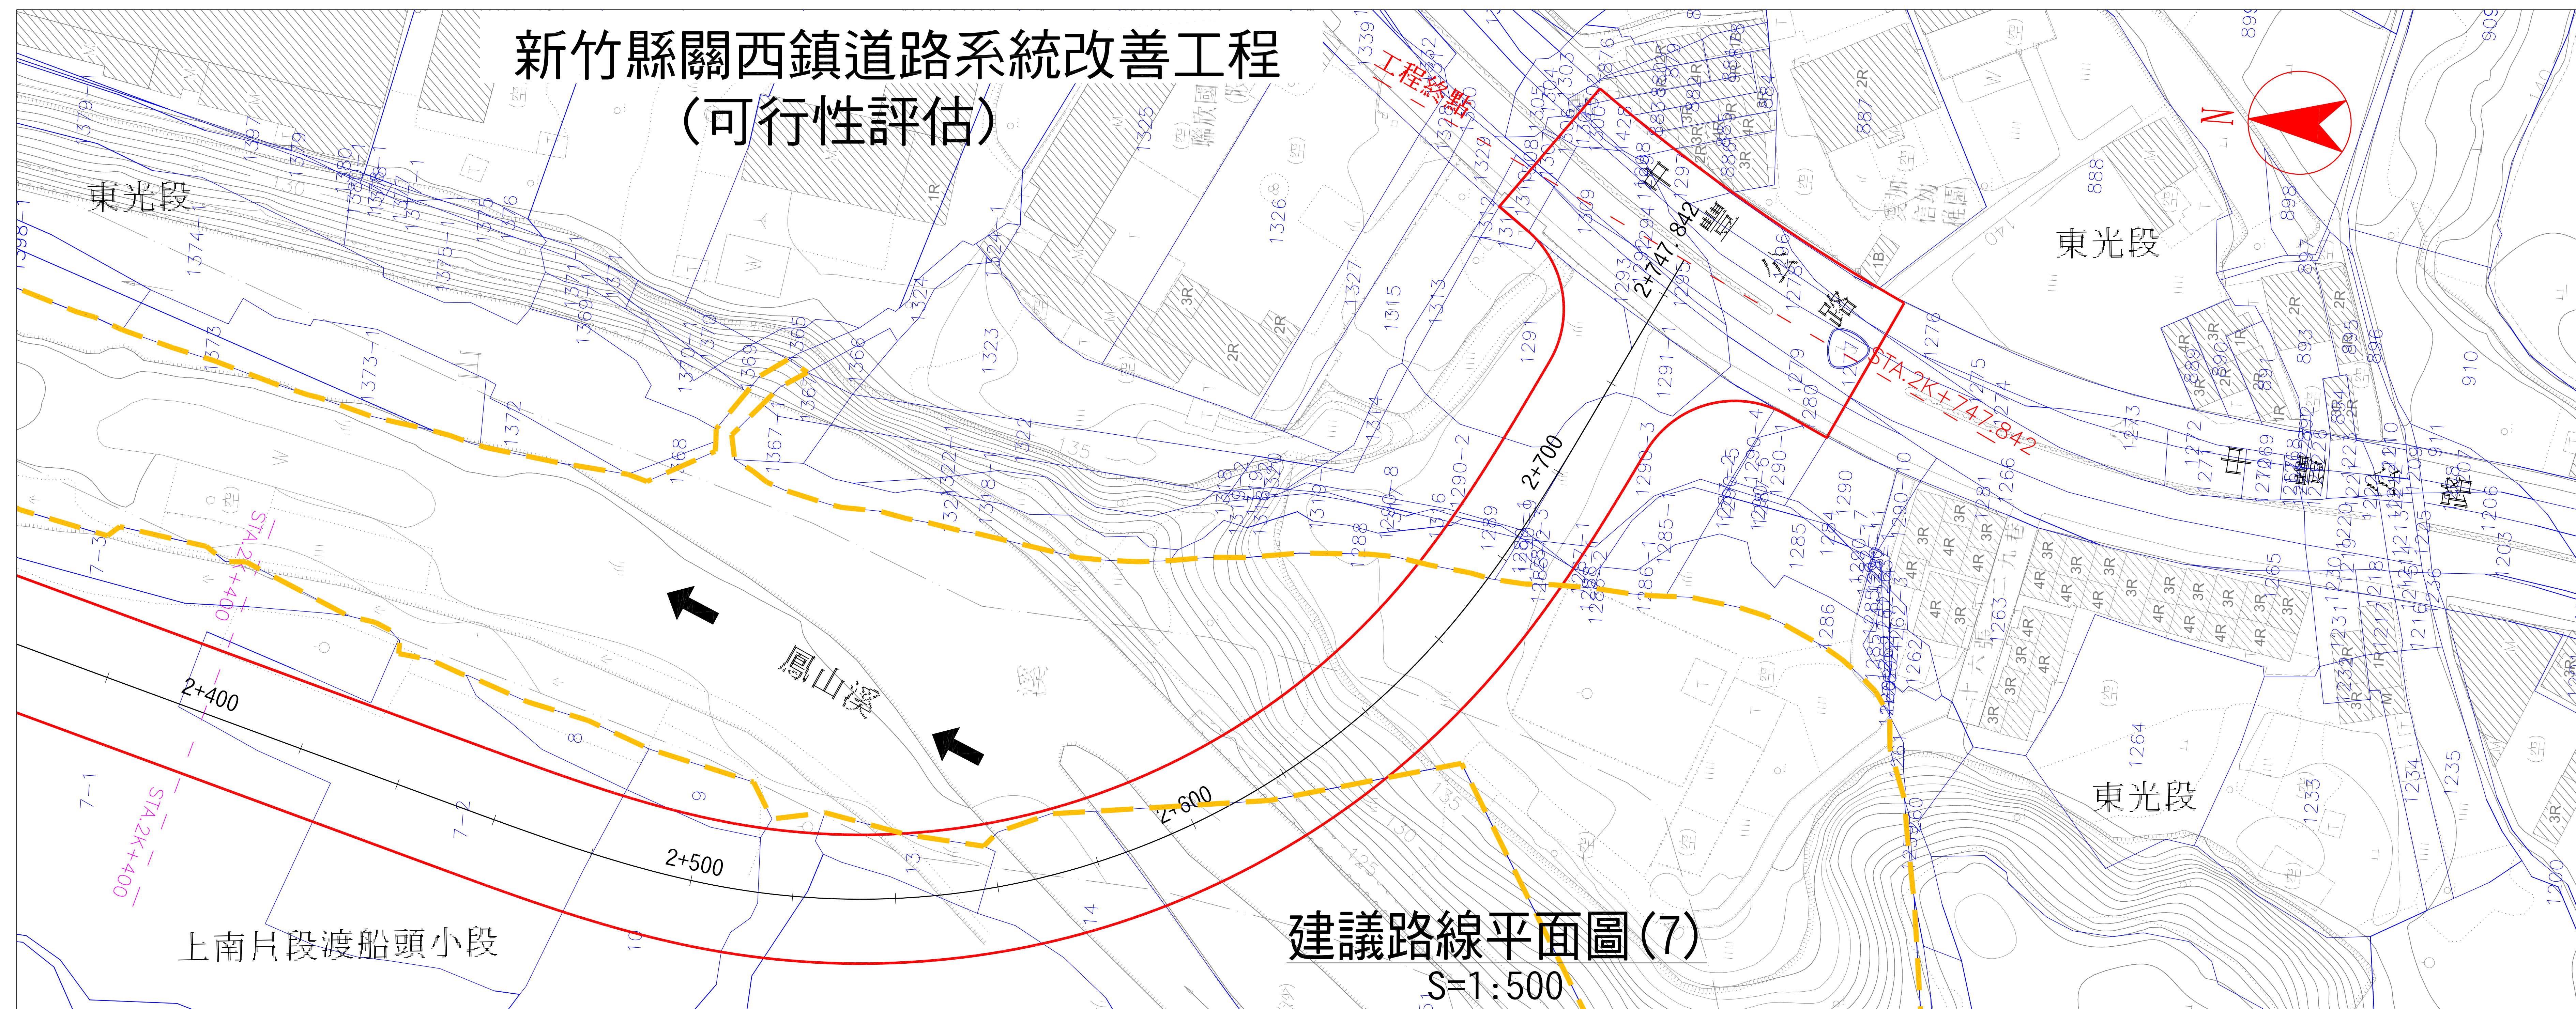

圖例：

道路線形

—— 地籍線

(地籍圖套繪僅供參考之用，
宗地界址仍應經地政事務
所實測為準。)

—— 地段分界線