


變更新竹科學工業園區特定區主要計畫-新竹縣轄(寶山鄉部分)(部分保護區、電路鐵塔用地為園區事業專用區及住宅區)都市計畫樁位圖

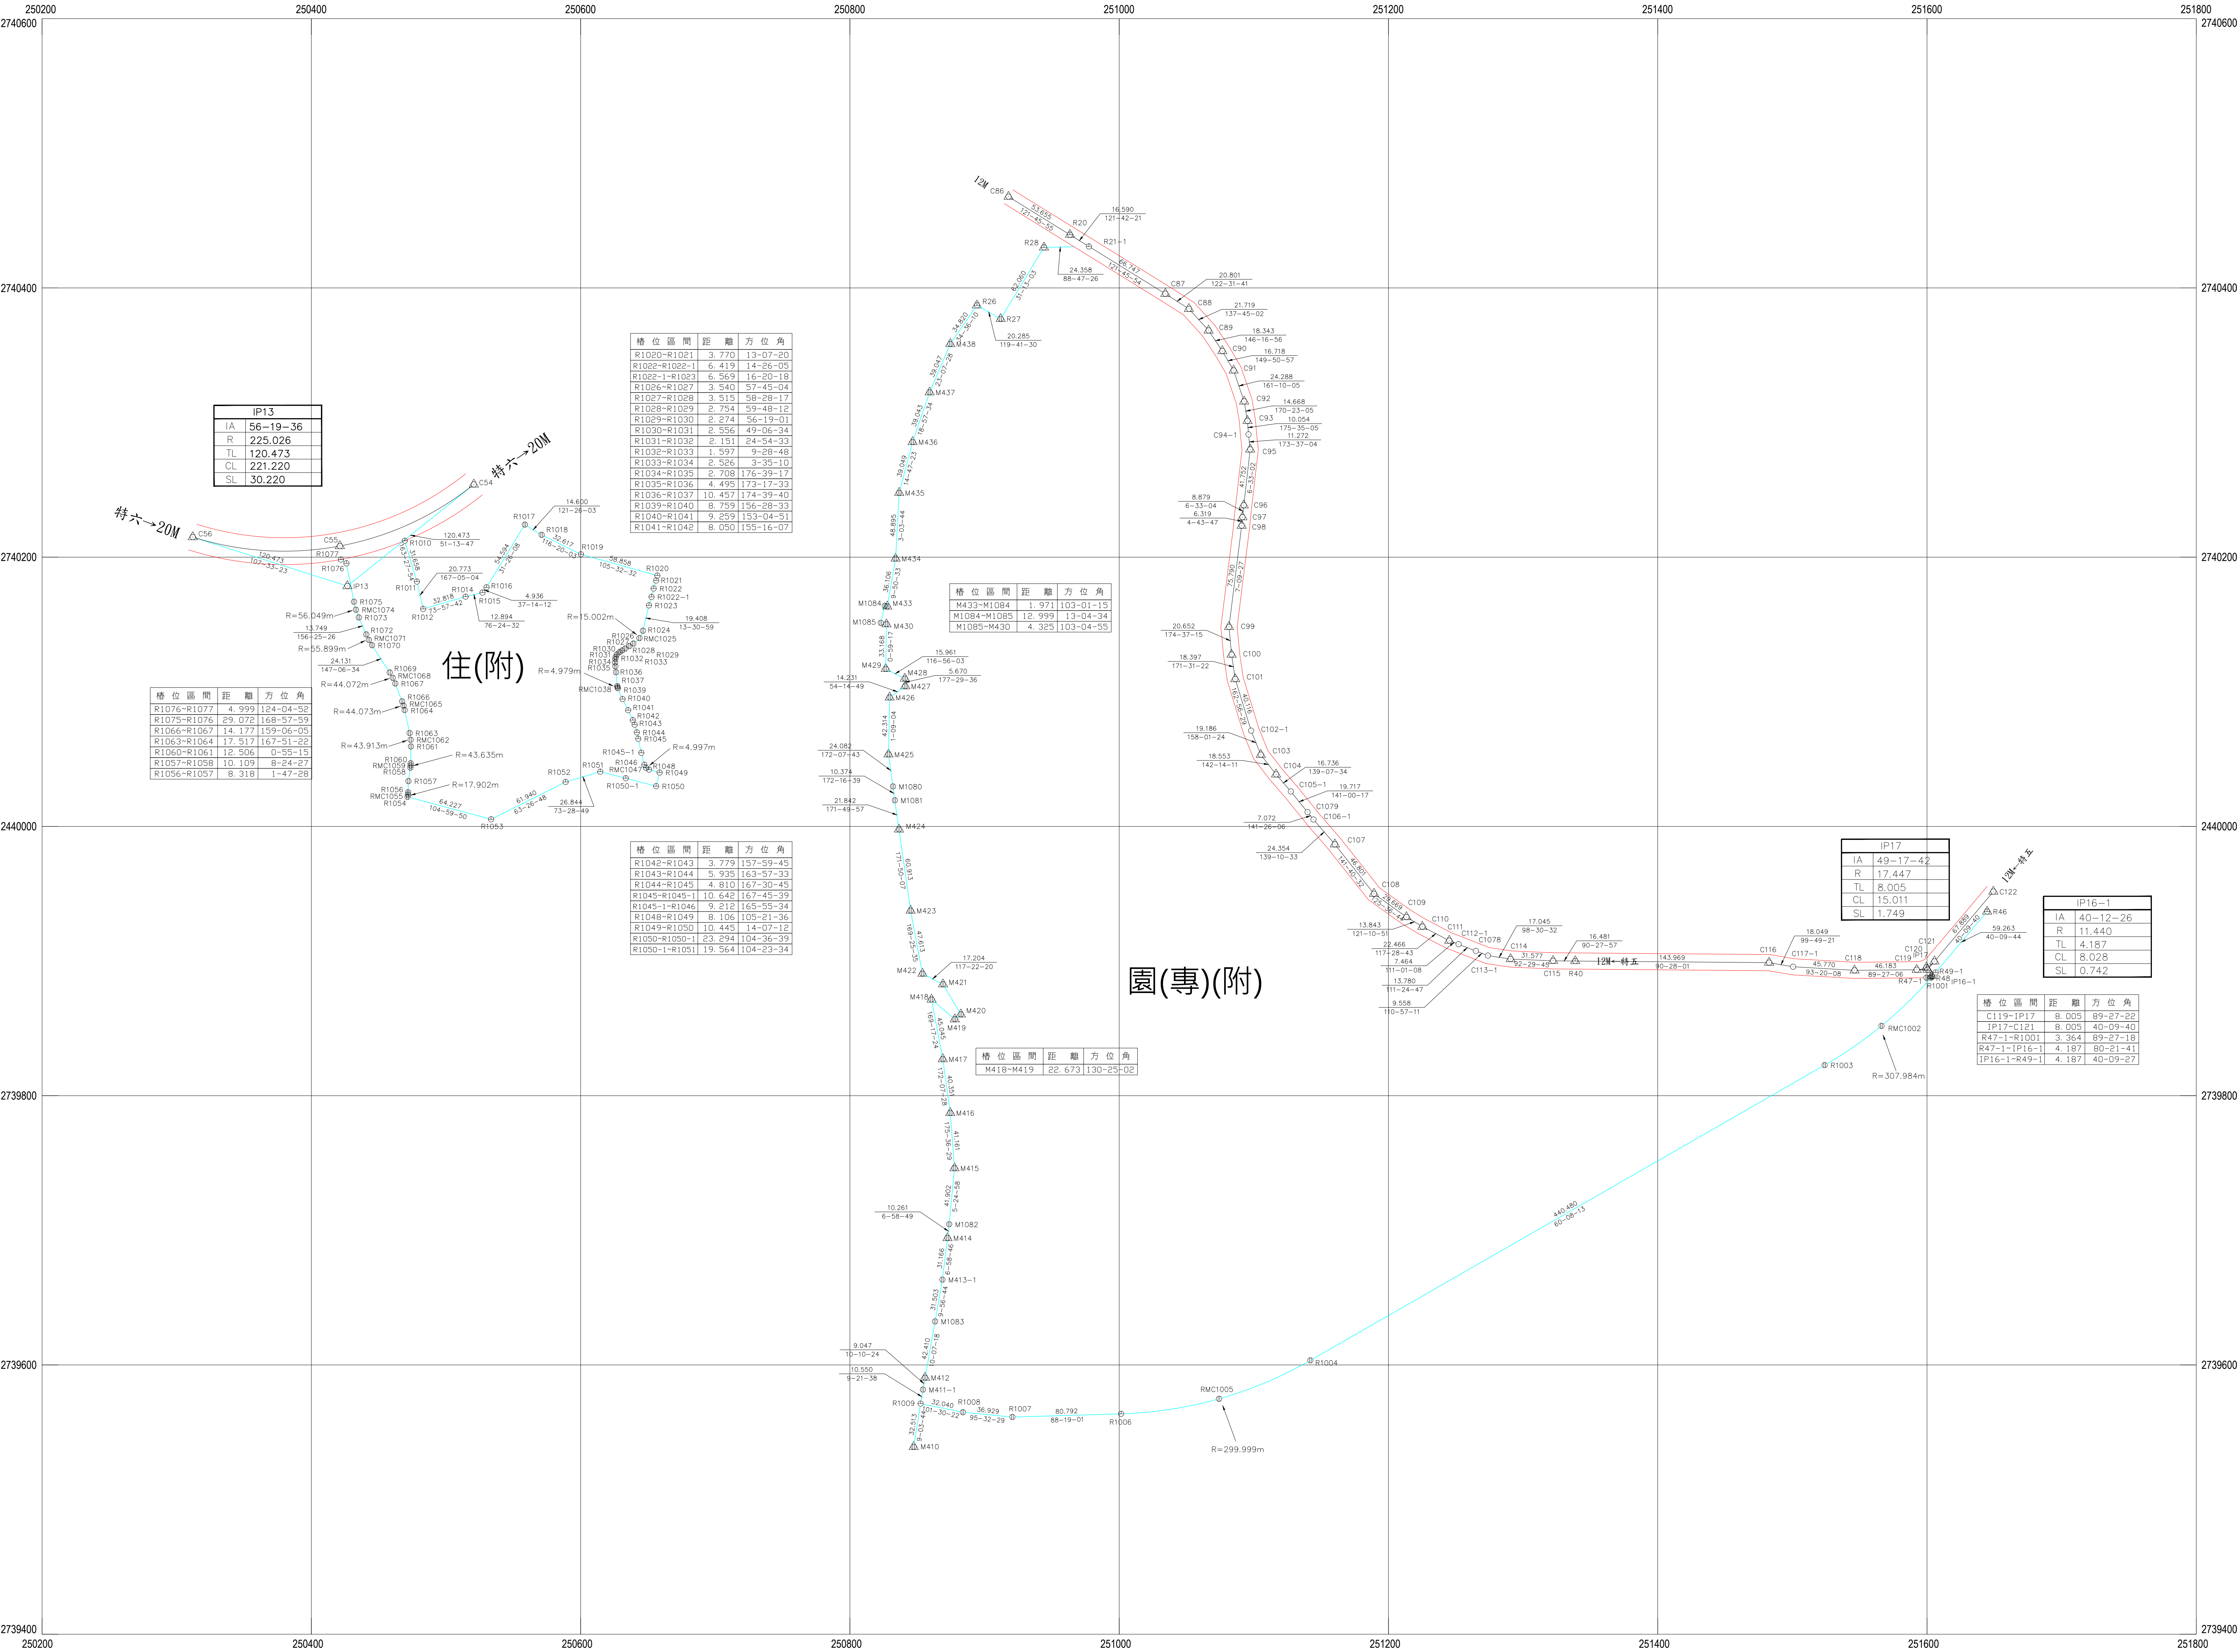

樁別 種類	中心樁	虛樁	副樁	界樁
新釘樁位	○	⊕	⊕	⊕
利用舊樁	△	△	△	△

	1	